


MAPA DO CELÓW PROJEKTOWYCH

Sekcje mapy: 6.219.21.16.3.3; 6.219.21.16.3.1; 6.219.21.16.3.4; 6.219.21.16.1.4; 6.219.21.16.1.3
Układ współrzędnych: 2000/6 Układ odniesienia: PL-EVRF 2007-NHID: G.6640.66.2021
W zakresie opracowania mapa aktualna na dzień 19.04.2021r. Mapę sporządzono bez badania obciążeń w postaci służebności gruntowych.
W zakresie opracowania występują projektowane urządzenia techniczne - zgodnie z treścią mapy.

SKALA 1:500

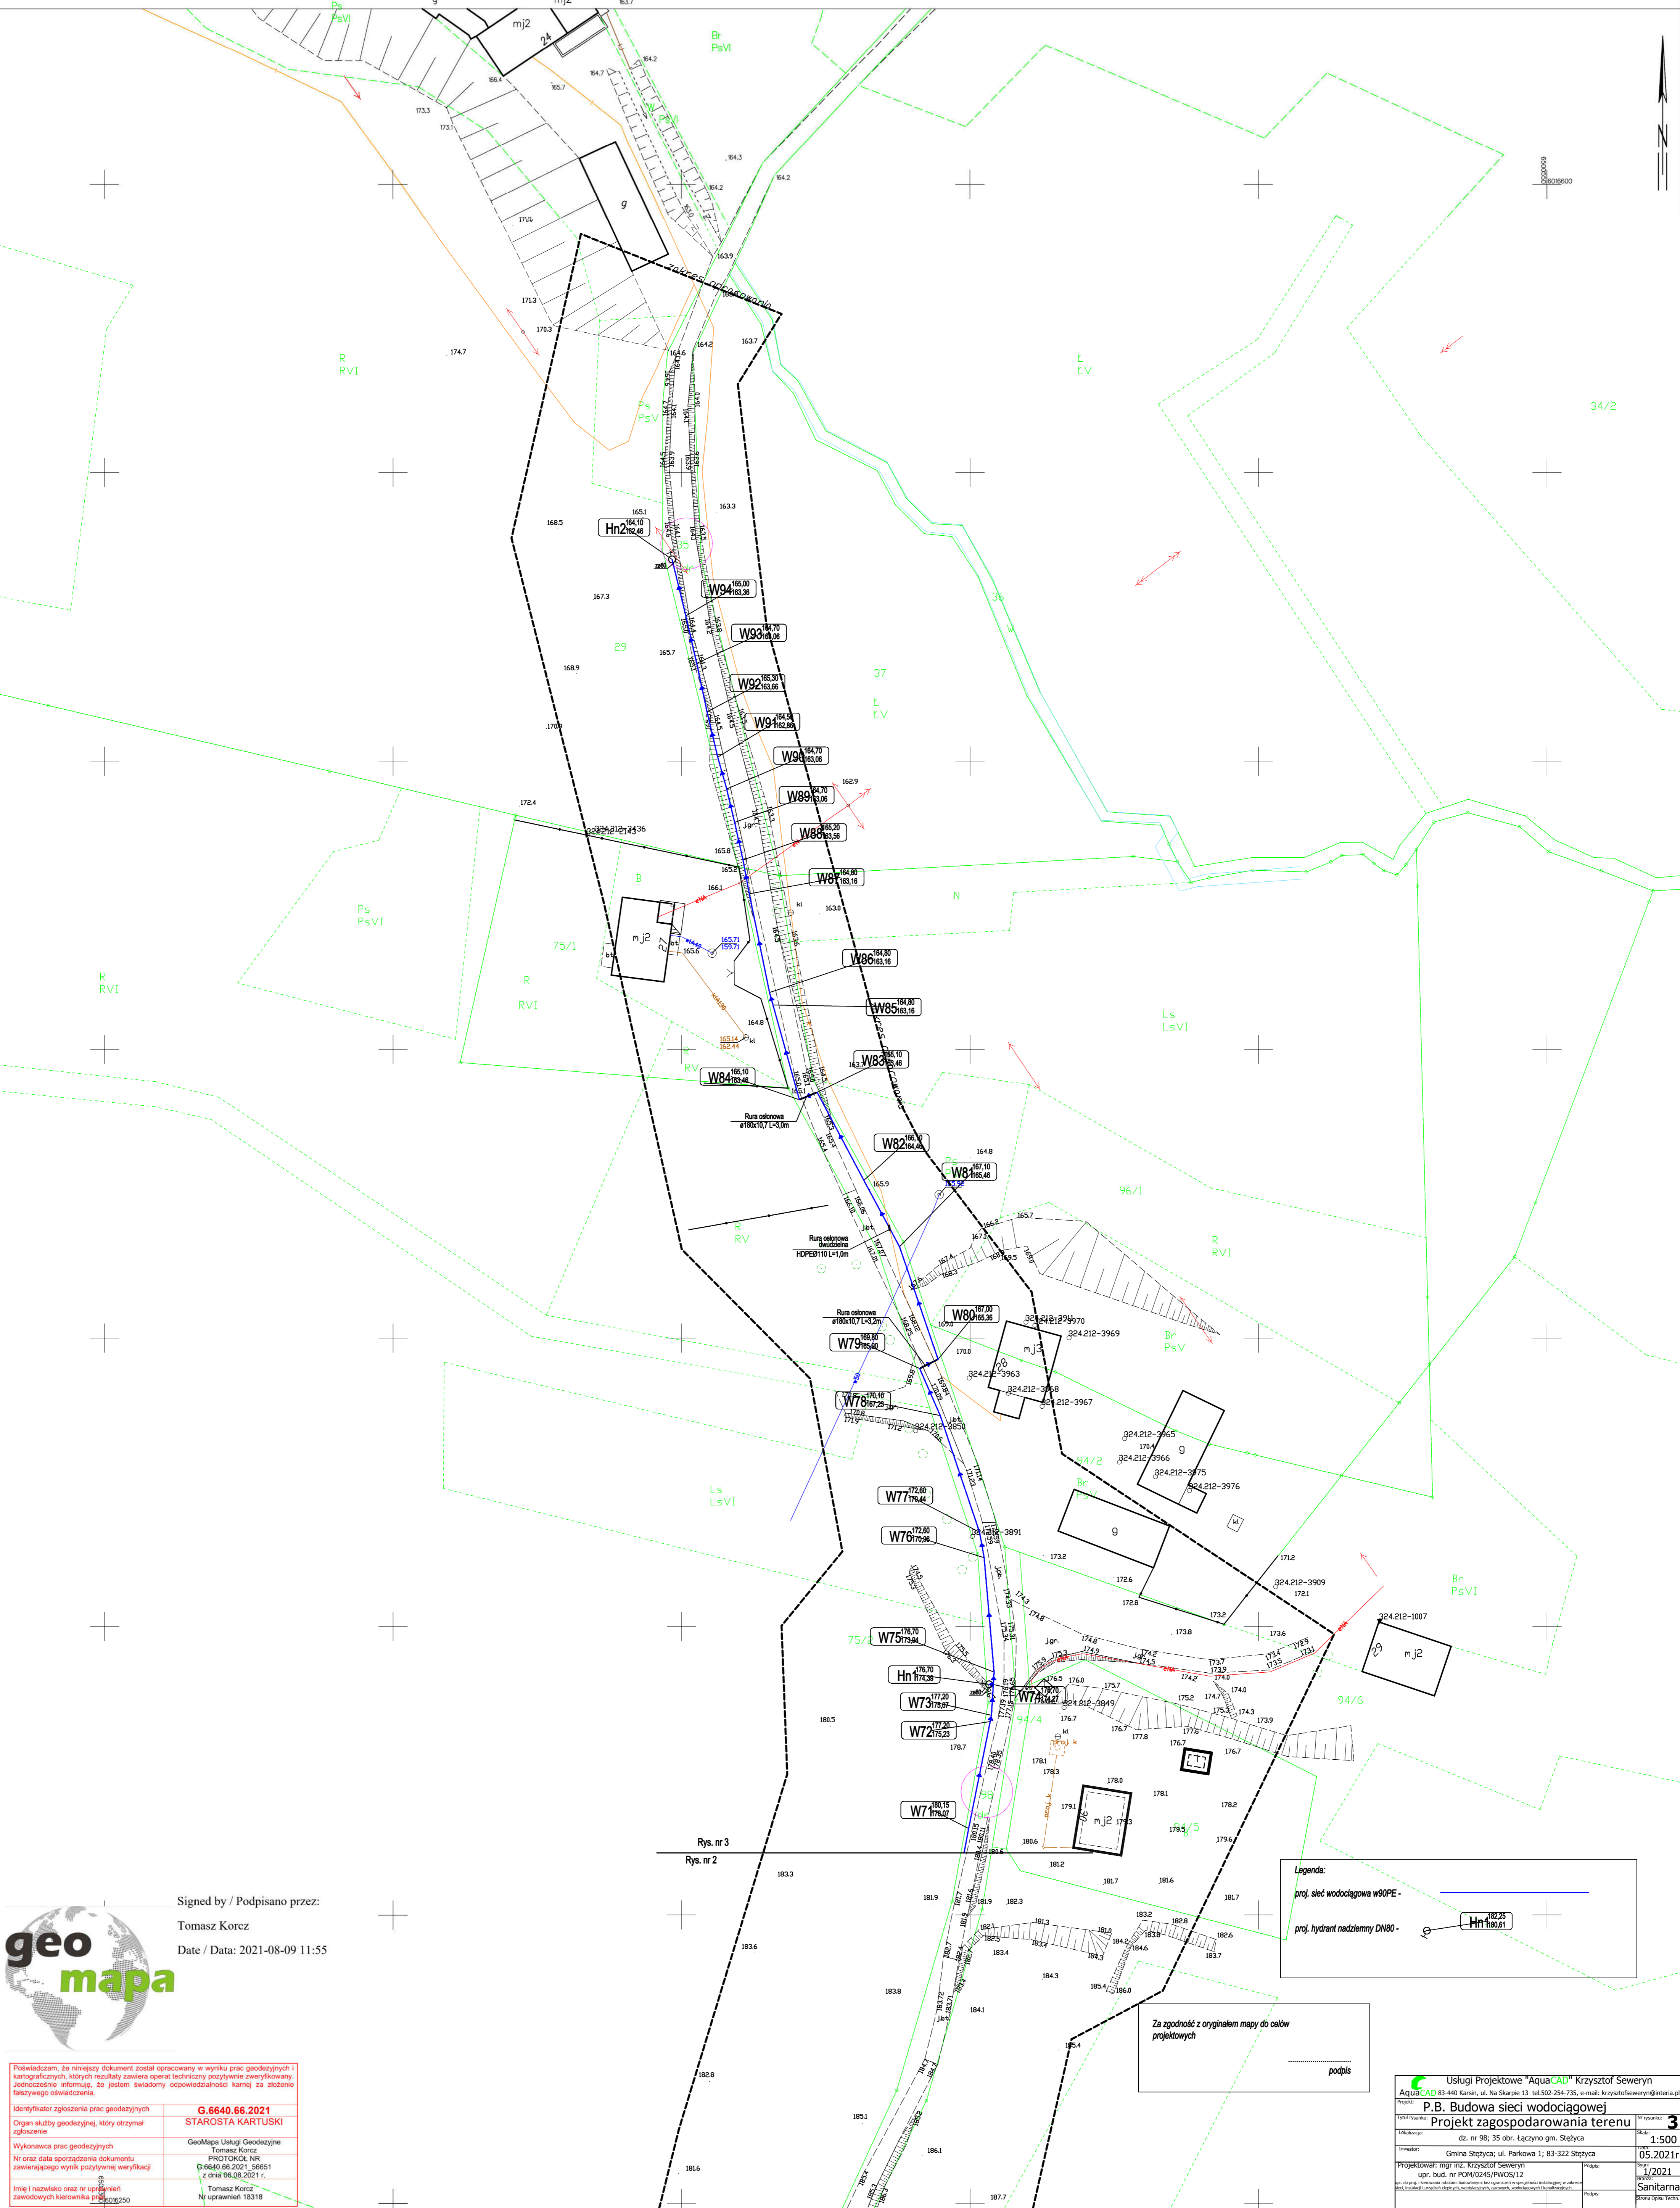

Signed by / Podpisano przez:
Tomasz Korcz
Date / Data: 2021-08-09 11:55

Legenda:

- proj. sieć wodociągowa w OPE - [Symbol: blue line]
- proj. hydrant nadziemny DN80 - [Symbol: circle with cross]

Za zgodność z oryginałem mapy do celów projektowych

.....
podpis

Pozwładzając, że niniejszy dokument został opracowany w wyniku prac geodezyjnych i kartograficznych, których rezultaty zawiera oparł techniczny pozytywnie zweryfikowany. Jednocześnie informuję, że jestem świadomy odpowiedzialności karnej za złożenie fałszywego oświadczenia.	
Identyfikator zgłoszenia prac geodezyjnych	G.6640.66.2021
Organ służby geodezyjnej, który otrzymał zgłoszenie	STAROSTA KARTUSKI
Wykonawca prac geodezyjnych	GeoMapa Usługi Geodezyjne Tomasz Korcz
Nr oraz data sporządzenia dokumentu zawierającego wynik pozytywnej weryfikacji	PROTOKÓŁ NR G.6640.66.2021.56651 z dnia 06.08.2021 r.
Imię i nazwisko oraz nr uprawnień zawodowych kierownika prac	Tomasz Korcz Nr uprawnień 18318

Usługi Projektowe "AquaCAD" Krzysztof Seweryn	
P.B. Budowa sieci wodociągowej	
Projekt zagospodarowania terenu	
Projektant	dz. nr 98; 35 obr. Łączyno gm. Ścieżycy
Skala	1:500
Projektant	Gmina Ścieżycy; ul. Parkowa 1; 83-322 Ścieżycy
Projektant	mgr inż. Krzysztof Seweryn
Projektant	upr. bud. nr POM/0245/PWOS/12
Projektant	Sanitarna
Projektant	05.2021r.
Projektant	1/2021
Projektant	3