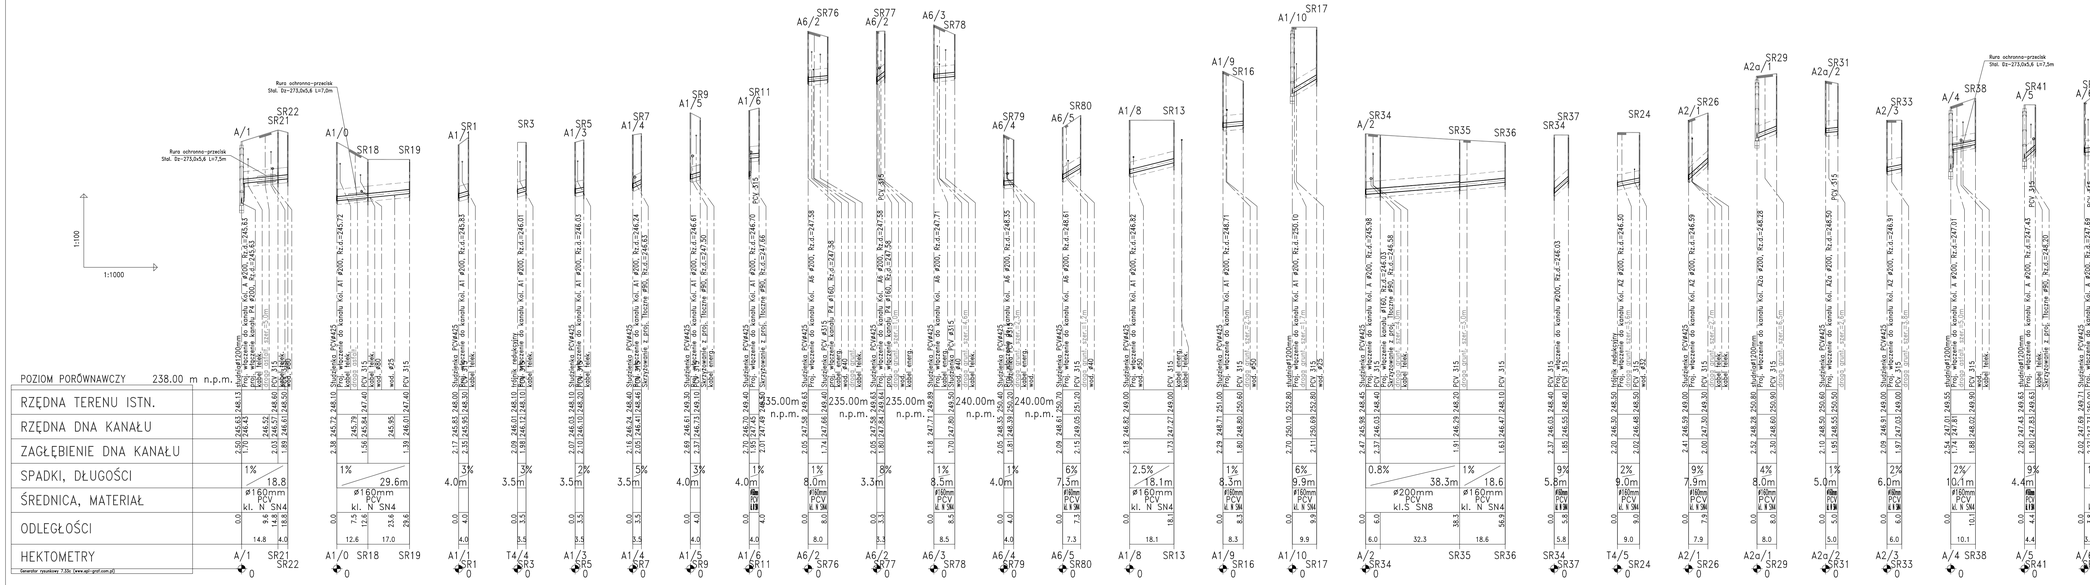

INWESTOR:	GMINA STĘŻYCA ul. 9 MARCA 7 83-322 STĘŻYCA
PROJEKTOWAŁ:	mgr inż. MIROSŁAW ŁOPATO 285/G6/2002
OPRACOWAŁ:	mgr inż. KRZYSZTOF PINKIERT
SPRAWDZIŁ:	mgr inż. RYSZARD USIŃSKI UAN/IV/8346/243/87
TEMAT:	BUDOWA KANALIZACJI SANITARNEJ DLA m. SZYMIANY, POTUŻY
NAZWA RYSUNKU:	PROFILE PODŁUŻNE ZLEWNI P4, PRZYŁĄCZA KOLEKTORÓW A; A1; A2; A2a; A6

PRACOWNIA PROJEKTOWA inż. Ireneusz Łopato
77-100 BYTÓW ul. Kwiatowa 18 tel. 602 217 314

NR UPRAWNIEŃ:	PODPIS:	SKALA:	1:100 1:1000
NR UPRAWNIEŃ:	PODPIS:	DATA PROJ.	PBW
NR UPRAWNIEŃ:	PODPIS:	DATA:	KWIECIEŃ 2013

RYS. Nr 30

Generator rzędnych 7.03c (www.api-prof.com.pl)