


**P5**  
skala 1:1000

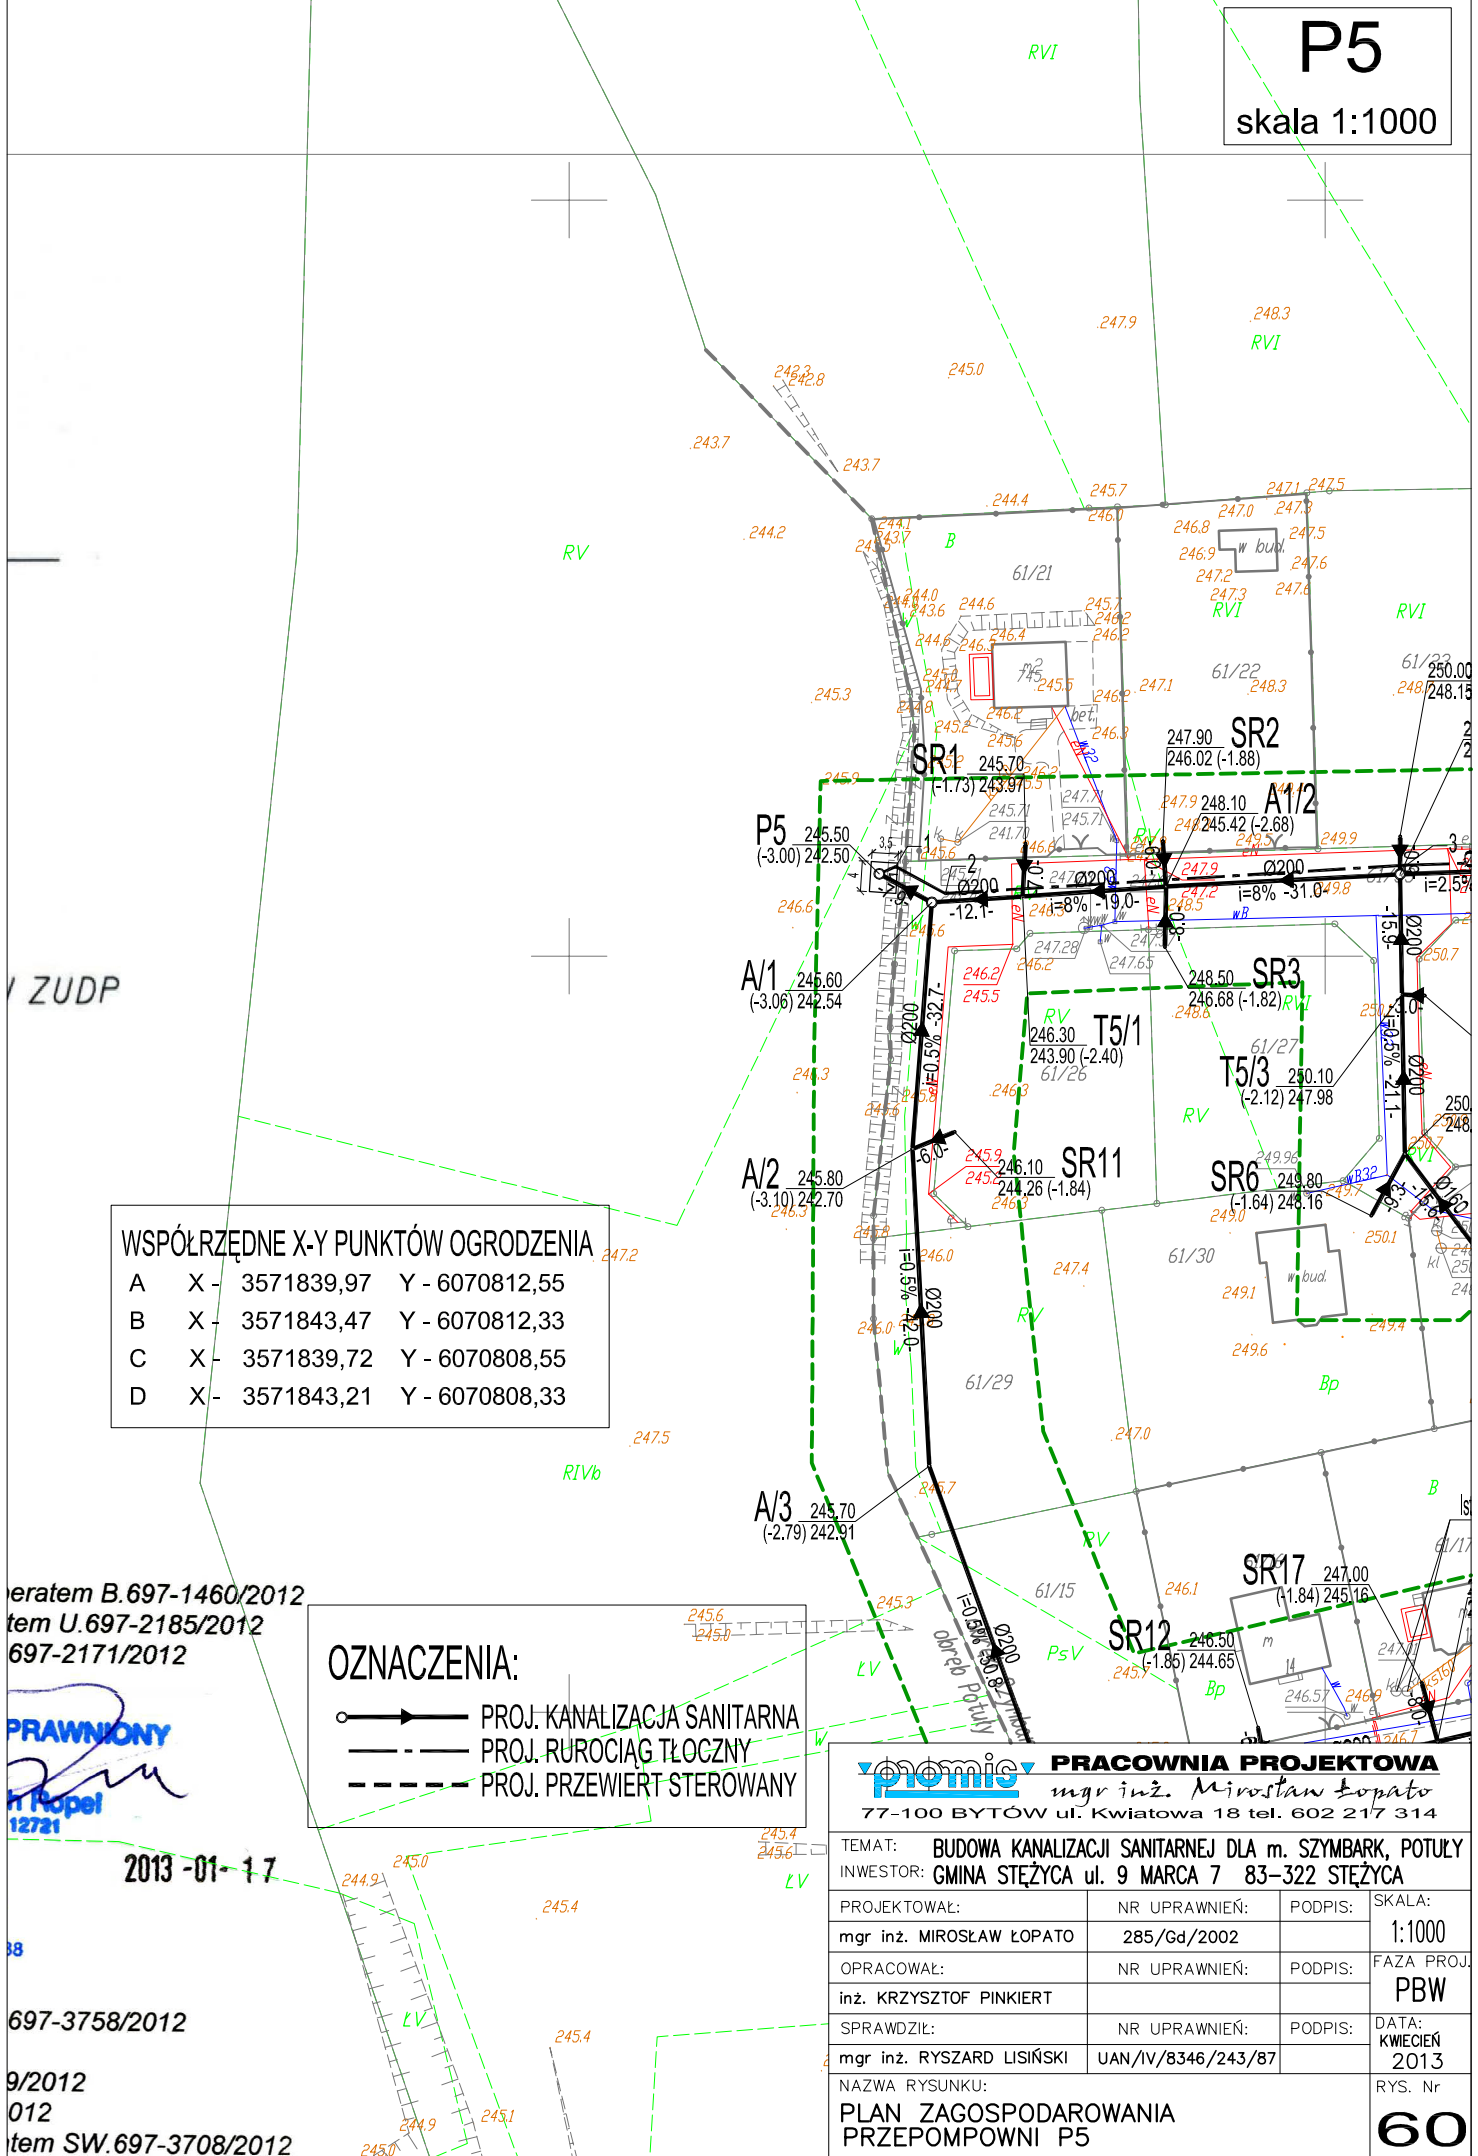

**WSPÓLRZĘDNE X-Y PUNKTÓW OGRODZENIA**

A	X - 3571839,97	Y - 6070812,55
B	X - 3571843,47	Y - 6070812,33
C	X - 3571839,72	Y - 6070808,55
D	X - 3571843,21	Y - 6070808,33

**OZNACZENIA:**

	PROJ. KANALIZACJA SANITARNA
	PROJ. RUROCIĄG TŁOCZNY
	PROJ. PRZEWIERT STEROWANY

eratem B.697-1460/2012  
tem U.697-2185/2012  
697-2171/2012

**PRAWNIK**  
inż. Popiel  
12721

2013-01-17

697-3758/2012

9/2012  
012  
tem SW.697-3708/2012

<b>PRACOWNIA PROJEKTOWA</b> <b>promis</b> mgr inż. Mirosław Łopato 77-100 BYTÓW ul. Kwiatowa 18 tel. 602 217 314			
TEMAT: BUDOWA KANALIZACJI SANITARNEJ DLA m. SZYMBARK, POTULY			
INWESTOR: GMINA STEŻYCA ul. 9 MARCA 7 83-322 STEŻYCA			
PROJEKTOWAŁ:	NR UPRAWNIENI:	PODPIS:	SKALA:
mgr inż. MIROSŁAW ŁOPATO	285/Gd/2002		1:1000
OPRACOWAŁ:	NR UPRAWNIENI:	PODPIS:	FAZA PROJ.
inż. KRZYSZTOF PINKIERT			PBW
SPRAWDZIŁ:	NR UPRAWNIENI:	PODPIS:	DATA:
mgr inż. RYSZARD LISIŃSKI	UAN/IV/8346/243/87		KWIECIEŃ 2013
NAZWA RYSUNKU: <b>PLAN ZAGOSPODAROWANIA PRZEPOMPOWNI P5</b>			RYS. Nr <b>60</b>