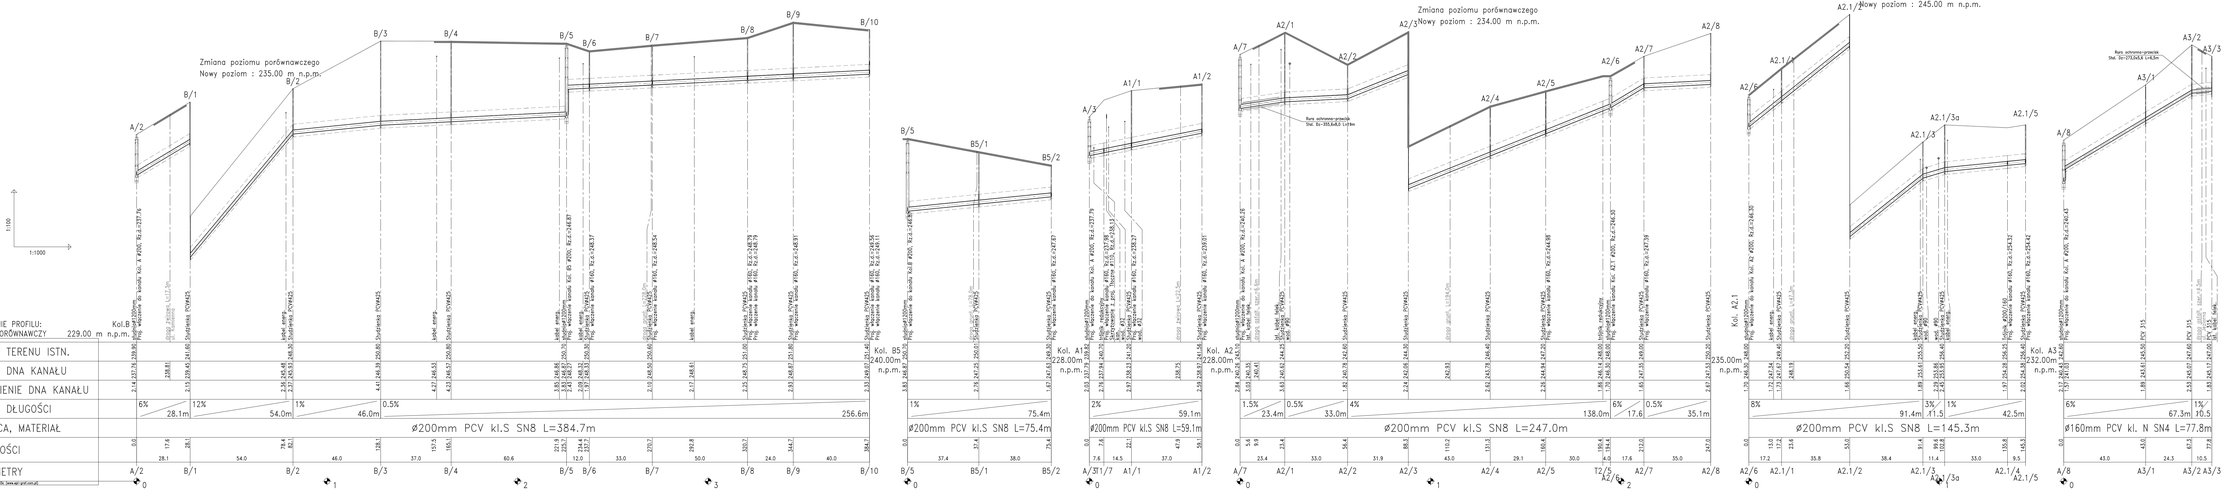
Zmiana poziomu porównawczego
Nowy poziom : 235.00 m n.p.m.
Zmiana poziomu porównawczego
Nowy poziom : 234.00 m n.p.m.
Zmiana poziomu porównawczego
Nowy poziom : 245.00 m n.p.m.
1:100
1:1000
OZNACZENIE PROFILU: Kol.B
POZIOM PORÓWNAWCZY 229.00 m n.p.m.
RZĘDNA TERENU ISTN.
RZĘDNA DNA KANAŁU
ZAGŁĘBIENIE DNA KANAŁU
SPADKI, DŁUGOŚCI
ŚREDNICA, MATERIAŁ
ODLEGŁOŚCI
HEKTOMETRY
6% 28.1m 12% 54.0m 1% 46.0m 0.5% 256.6m
ø200mm PCV kl.S SN8 L=384.7m
1% 75.4m
ø200mm PCV kl.S SN8 L=75.4m
1.5% 23.4m 0.5% 33.0m 4% 138.0m 6% 17.6m 0.5% 35.1m
ø200mm PCV kl.S SN8 L=247.0m
8% 91.4m 3% 11.5m 1% 42.5m
ø200mm PCV kl.S SN8 L=145.3m
6% 67.3m 1% 10.5m
ø160mm PCV kl. N SN4 L=77.8m
Kol. B 240.00m n.p.m.
Kol. B5 228.00m n.p.m.
Kol. A1 228.00m n.p.m.
Kol. A2 228.00m n.p.m.
Kol. A2.1 235.00m n.p.m.
Kol. A3 232.00m n.p.m.
Rura ochronno-grzewcza Std. Ex-355,6x6,3 L=18m
Rura ochronno-grzewcza Std. Ex-273,0x5,6 L=43m
PRACOWNIA PROJEKTOWA
mgr inż. Mirosław Kopeć
97-500 RZGÓW ul. Kościuszki 31a tel. 044 710 71 77
TEMAT: BUDOWA KANALIZACJI SANITARNEJ DLA m. SZYMANÓW, POTKI
INWESTOR: GMINA STĘŻYCA ul. 9 MARCA 7 83-322 STĘŻYCA
PROJEKTOWAŁ: mgr inż. MIROSŁAW LOPATO nr uprawnień: 285/GA/2002 podpis:
SPRAWDZIŁ: inż. KRZYSZTOF PAWŁERT nr uprawnień: podpis:
SPRAWDZIŁ: mgr inż. RYSZARD LISIŃSKI nr uprawnień: LUB/TU/8346/243/07 podpis:
SKALA: 1:1000 / 1:100
NAZWA RYSUNKU: PROFILE PODŁUŻNE ZLEWNI P1 KOLEKTORY B, B5; A1; A2; A2.1; A3; A4
PROJEKT BUDOWLANY
TOM: II
CZĘŚĆ: PBW
DATA: KWIECIEŃ 2008
ARKUSZ: 8