Profile kanalizacji sanitarnej

Zlewnia PS

rurociągi boczne kanału S4

Skala 1:100/500

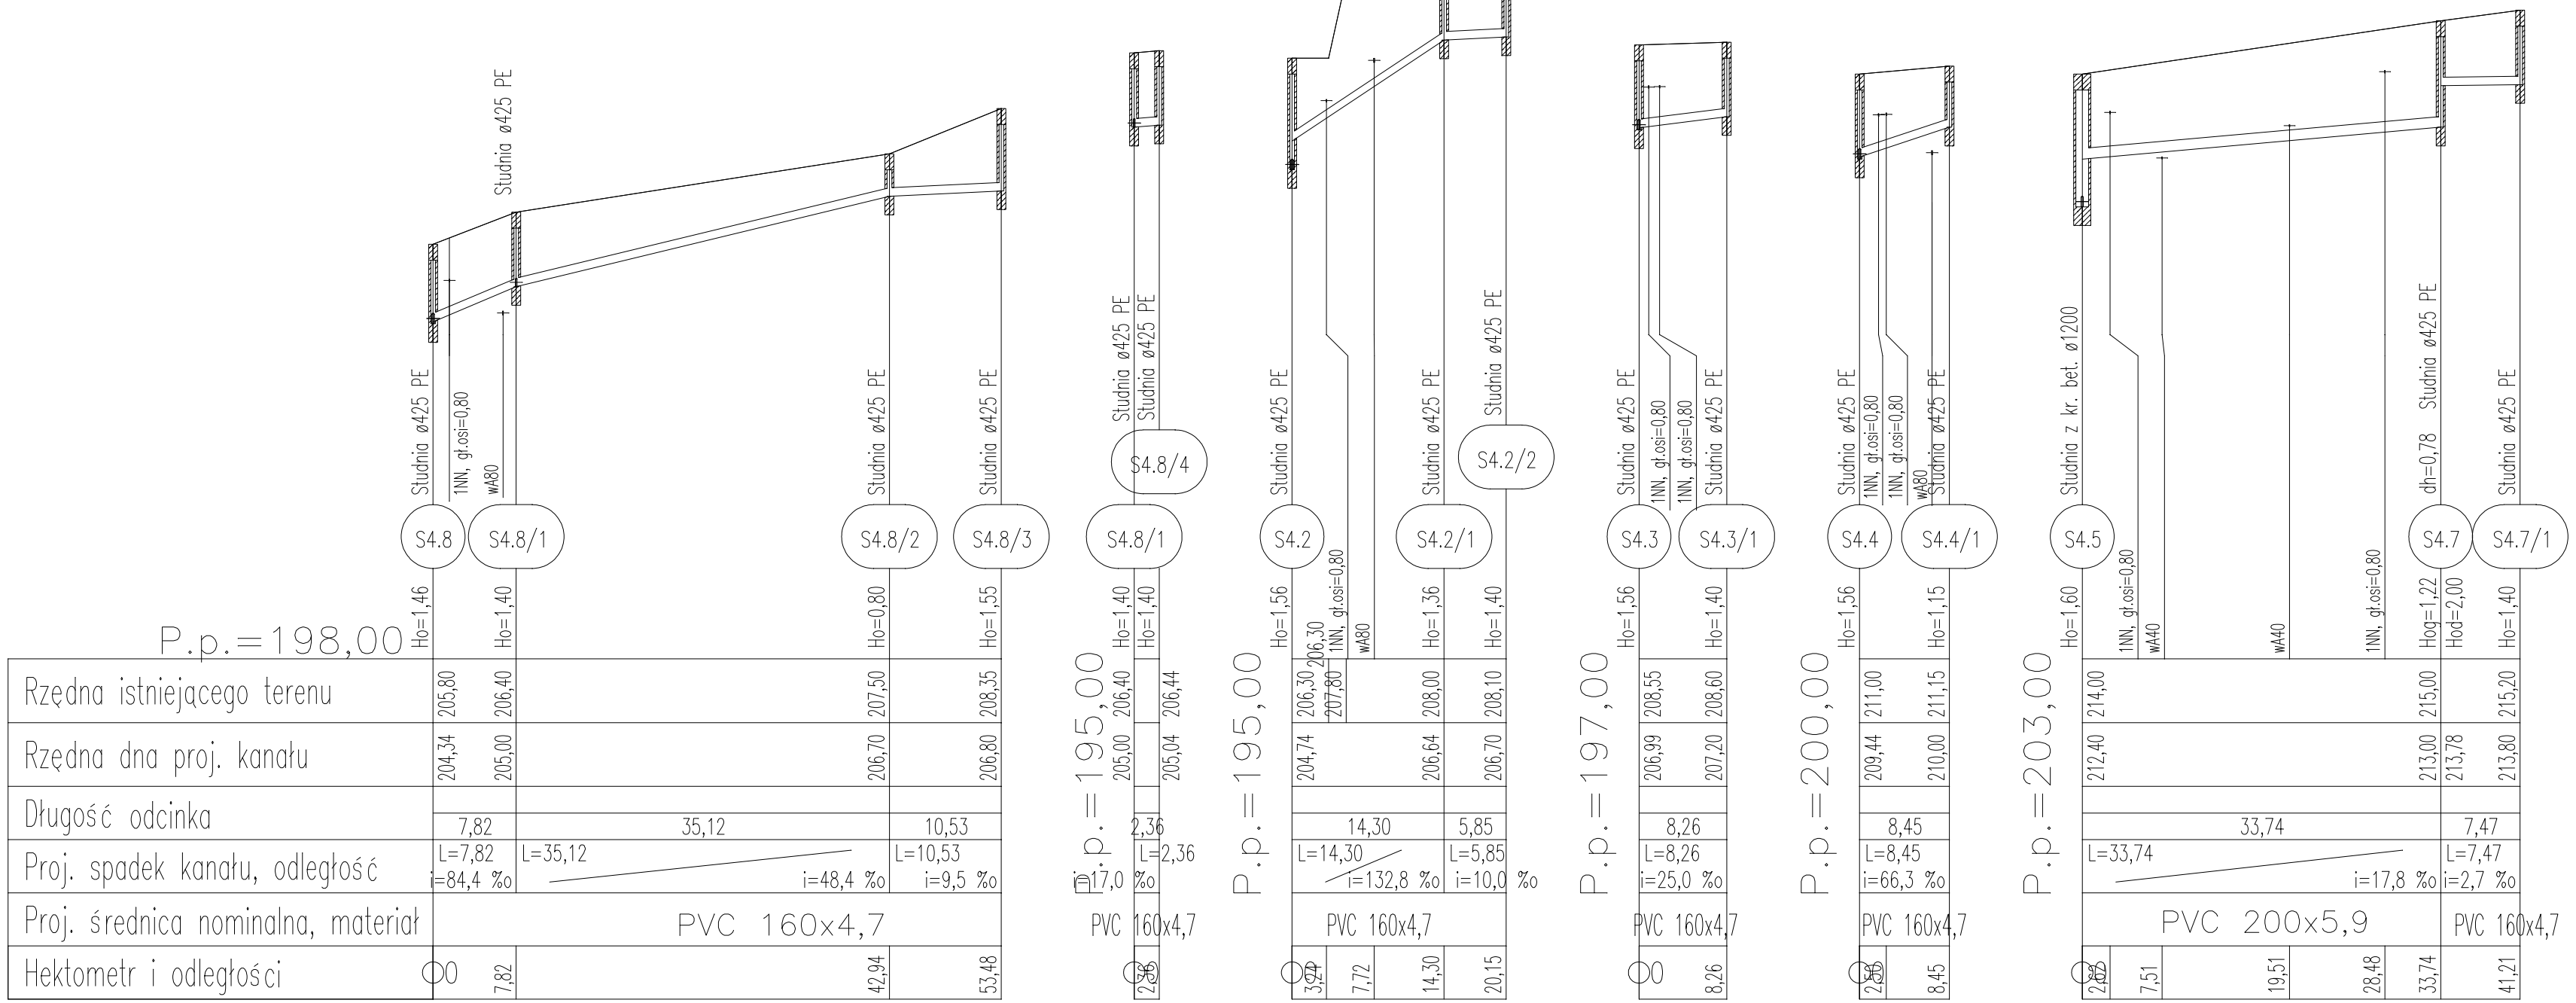

PRZEDSIĘBIORSTWO "ELPROJEKT" Sp z o.o W ELBLĄGU	
Obiekt:	Sieć kanalizacji sanitarnej wraz z przyłączami
Adres:	m. Kamienica Szlachecka, gm. Stężyca
Inwestor:	Gmina Stężyca, ul. 9 Marca 7, 83-322 Stężyca
Rysunek:	Profile kan. sanit. - rurociągi boczne kanału S4 — SKALA 1:100/500
Projektował: zespół:	mgr inż. Tomasz Mrówczyński upr. bud. nr WAM/0025/PWOS/10 — Stadium P.B. i P.W.
	tech. bud. Grzegorz Lubacha
	mgr inż. Tomasz Kamieński — IX.2014r.
	mgr inż. Izabela Sadowska — Nr rysunku
	inż. Dawid Kołakowski — 17
Sprawdził:	mgr inż. Paweł Borejko upr. bud. nr 251/EL/79, 1233/EL/87