

MAPA DO CELÓW PROJEKTOWYCH ZGODNOŚĆ Z ORYGINAŁEM


Skala mapy 1:500

Osnowa pozioma:	układ 2000	Wykonał:	mgr inż. Mirosław Brzeziński Geodeta uprawiony nr upr. 20760
Osnowa wysokościowa:	układ Kransztadt 86	KERG:	G.6641.3937.2014
		Nr zam.:	2/30/14
		Mapa aktualna na dzień:	12.08.2014 r.
		Sekcje mapy:	6.217.21.105.1; 04.2; 04.4; 6.218.21.24.4.3
Województwo:	pomorskie	Granice przedstawiono według stanu z ewidencji gruntów i budynków na dzień 29.07.2014	
Powiat:	kartuski	Mapę wykonano bez ustalania służebności gruntowych.	Zakres opracowania
Gmina:	Stężyca	Mapę uzupełniono o projekt: ks - 419/2013	
Obwód:	Patule	Nie wyklucza się istnienia innych, nie wykazanych na niniejszej mapie urządzeń podziemnych, które nie były zgłoszone do inwentaryzacji, lub o których brak jest informacji w instytucjach branżowych.	
Działka nr:	49		

Zgodnie z art. 18 ustawy z dnia 17.05.1989r. Prawo Geodezyjne i Kartograficzne (t.j. Dz. U.2010.193.1287 z późn. zm.) rozpowszechnianie, rozprowadzanie oraz reprodukcowanie w celu rozpowszechniania i rozprowadzania niniejszej mapy wymaga zezwolenia Starosty

OZNACZENIA:

- PROJ. ZAMIENNA TRASA KANALIZACJI
- j.w. - PRZEWIERT STEROWANY
- PROJ. ZAMIENNA TRASA RURIACIĄGU TŁOCZNEGO
- PROJ. PRZYŁĄCZA KAN. SANIT. - OBJĘTE ODREBNYM OPRAWANIEM
- KANALIZACJA WYLĄCZONA Z REALIZACJI
- ISTN. WODOCIĄG
- ISTN. KABLE TELEKOMUNIKACYJNE
- ISTN. KABLE EN. EL.
- ISTN. KANALIZACJA
- ISTN. CIEPŁOCIĄG

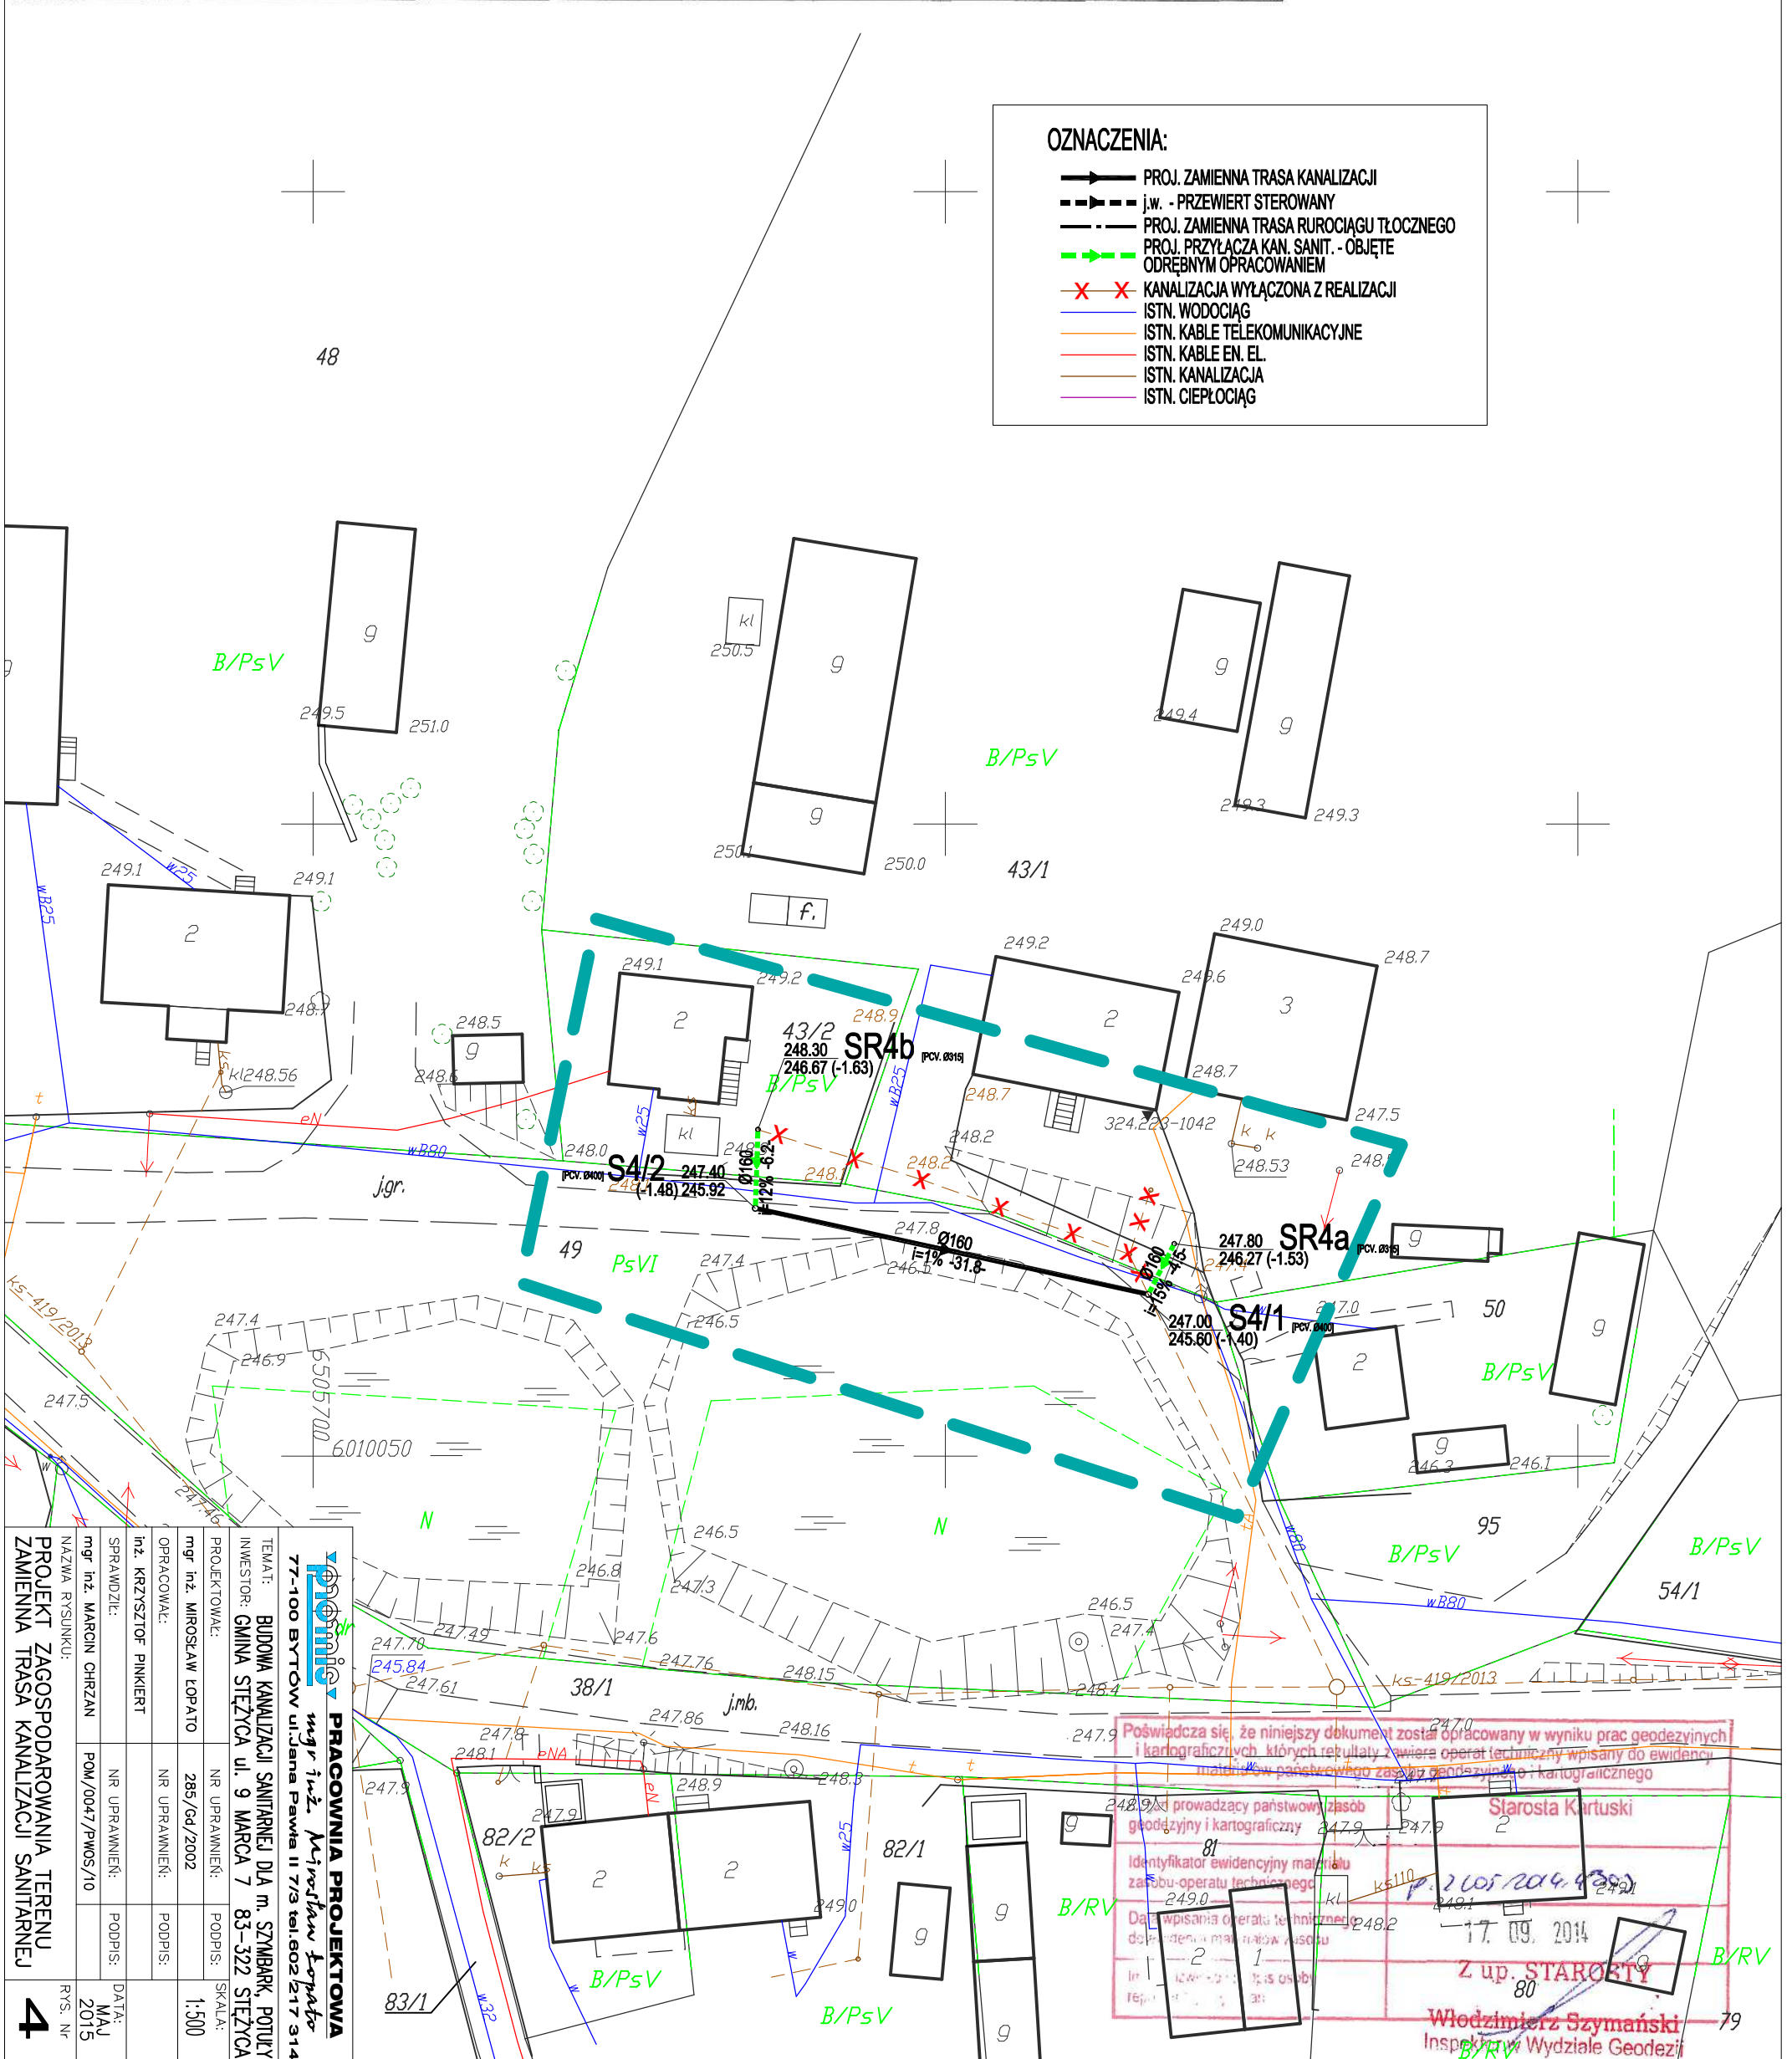

PRACOWNIA PROJEKTOWA PROJEKT ZAGOSPODAROWANIA TERENU ZAMIENNA TRASA KANALIZACJI SANITARNEJ	
NAZWA RYSUNKU:	4
OPRACOWAŁ:	mgr inż. MARCIN CHRZAN
SPRAWDZIŁ:	mgr inż. MARCIN CHRZAN
INŻ. KRZYSZTOF PIKIERI	
NR UPRAWNIENI:	POM/0047/PWOS/10
DATA:	MAJ 2015
RYST. NR:	
OPRACOWAŁ:	mgr inż. MIROSŁAW ŁOPATO
SPRAWDZIŁ:	mgr inż. MIROSŁAW ŁOPATO
INŻ. KRZYSZTOF PIKIERI	
NR UPRAWNIENI:	285/Od/2002
DATA:	MAJ 2015
RYST. NR:	
PROJEKTOWAŁ:	mgr inż. MIROSŁAW ŁOPATO
SPRAWDZIŁ:	mgr inż. MIROSŁAW ŁOPATO
INŻ. KRZYSZTOF PIKIERI	
NR UPRAWNIENI:	285/Od/2002
DATA:	MAJ 2015
RYST. NR:	
TEMAT:	BUDOWA KANALIZACJI SANITARNEJ DLA M. SZMBAK, POTULY
INWESTOR:	GMINA STĘZYCA ul. 9 MARCA 7 83-322 STĘZYCA
SKALA:	1:500
77-100 BYTÓW ul. Jana Pawła II 7/3 tel. 602 217 314	

Poświadczam, że niniejszy dokument został opracowany w wyniku prac geodezyjnych i kartograficznych, których rezultaty zawiera operat techniczny wpisany do ewidencji materiałów państwowego zasobu geodezyjnego i kartograficznego

Starosta Kartuski

17.09.2014

Z up. STAROSTY

Włodzisław Szymański
Inspektor Wydziału Geodezji