Odcinek kanału wykonać metodą przewiertu sterowanego horyzontalnego rurą przewodową PE/PE 225x13,4 zgodnie ze spadkiem

Profil kanalizacji sanitarnej
odcinek S1 – SR
Skala 1:100/500

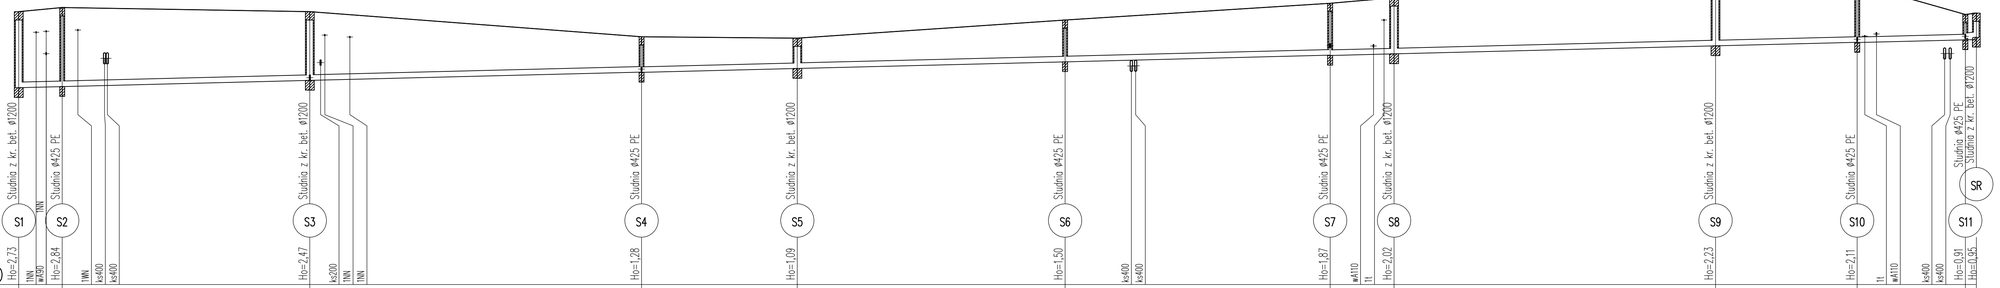

P.p.=158,00

	S1	S2	S3	S4	S5	S6	S7	S8	S9	S10	S11	SR
Hc	2,73	2,84	2,47	1,28	1,09	1,50	1,87	2,02	2,23	2,11	0,91	0,95
Rzędna istniejącego terenu	167,80	167,95	167,80	166,90	166,85	167,50	168,10	168,30	168,80	168,80	167,70	167,75
Rzędna dna proj. kanału	165,07	165,11	165,33	165,62	165,76	166,00	166,23	166,28	166,57	166,69	166,79	166,80

Długość odcinka: 7,80 | 44,46 | 59,56 | 27,97 | 48,07 | 47,59 | 11,47 | 57,72 | 25,44 | 19,41 | 1,97

L=351,46

Proj. spadek kanału, odległość: i=5,0 ‰

Proj. średnica nominalna, materiał: PVC 200x5,9 | PVC 200x5,9 | PE/PE 225 | PVC 200x5,9

Hektometr i odległości: 0 | 3,50 | 7,80 | 10,62 | 15,40 | 52,26 | 54,95 | 59,45 | 1 | 11,82 | 39,79 | 87,86 | 99,76 | 2 | 135,45 | 143,24 | 146,92 | 3 | 4,64 | 30,07 | 33,53 | 45,77 | 49,49 | 51,46

PRZEDSIĘBIORSTWO "ELPROJEKT" Sp z o.o W ELBLĄGU			
Obiekt:	Sieć kanalizacji sanitarnej z przyłączami i sieć wodociągowa		
Adres:	ul. Majkowskiego, m. Stężyca, gm. Stężyca		
Inwestor:	Gmina Stężyca, ul. 9 Marca 7, 83-322 Stężyca		
Rysunek:	Profile kanalizacji sanitarnej-S1-SR		SKALA 1:100/500
Projektował: zespół:	mgr inż. Tomasz Mrówczyński upr. bud. nr WAM/0025/PWOS/10		Stadium P.B. i P.W.
	tech. bud. Grzegorz Lubacha		
	mgr inż. Tomasz Kamieński		IV.2015r.
	mgr inż. Izabela Sadowska		Nr rysunku
	inż. Dawid Kołakowski		6
Sprawdził:	mgr inż. Jerzy Wójciak upr. bud. nr POM/0052/POOS/09		