Profil kanalizacji sanitarnej
odcinek PS – S20
Skala 1:100/500

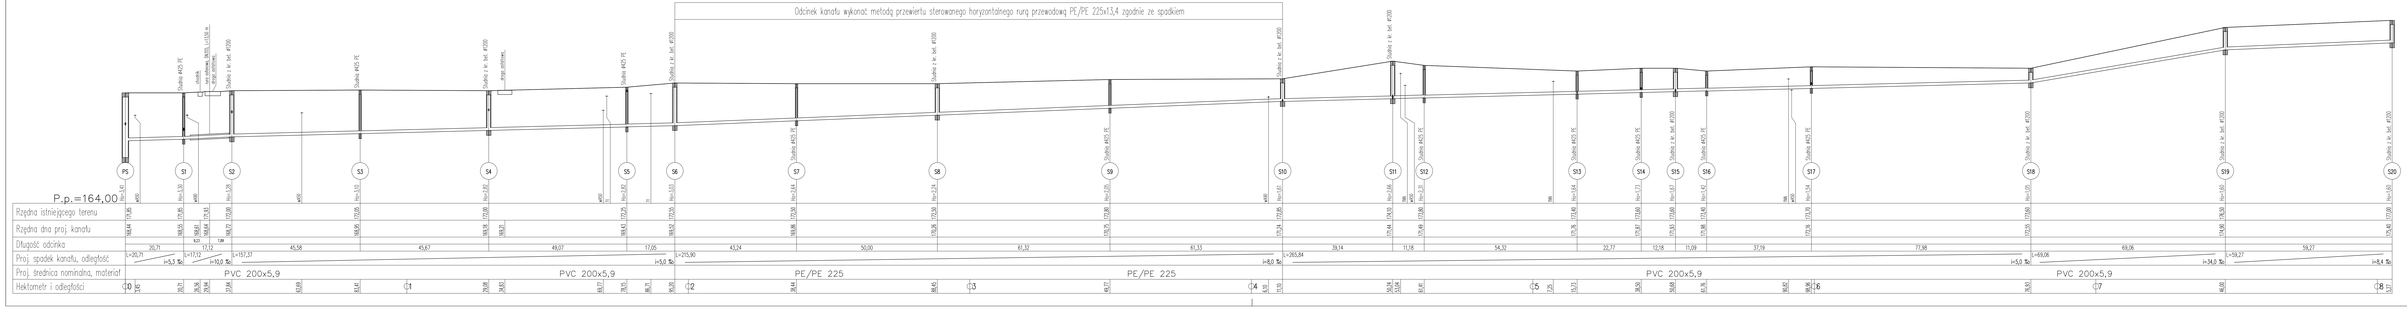

PRZEDSIĘBIORSTWO TELPROJEKT Sp z o.o W ELBLĄGU	
Obiekt:	Sieć kanalizacji sanitarnej, z przyłączami i sieć wodociągowa
Adres:	ul. Kartuska, m., Stężyca, gm. Stężyca
Inwestor:	Gmina Stężyca, ul. 3 Maria 1, 83-322 Stężyca
Rysunek:	Profile kanalizacji sanitarnej PS-S20
Projektował zespół:	mgr inż. Tomasz Mirkowicz/nr uprawnień budowlanych:
	tech. bud. Grzegorz Lisecki
	mgr inż. Tomasz Kamieniak
	mgr inż. Izabela Sadowska
	inż. Dawid Kiełkowski
Sprawdził:	mgr inż. Tomasz Mirkowicz/nr uprawnień budowlanych:
	Kazimierz Kot
	Skala: 1:100/500
	Rzędna: m.p.m.
	74-2019r.
	Nr rysunku:
	7