Profile kanalizacji sanitarnej
rurociągi grawitacyjne zlewni PSA
przyłącza
Skala 1:100/500

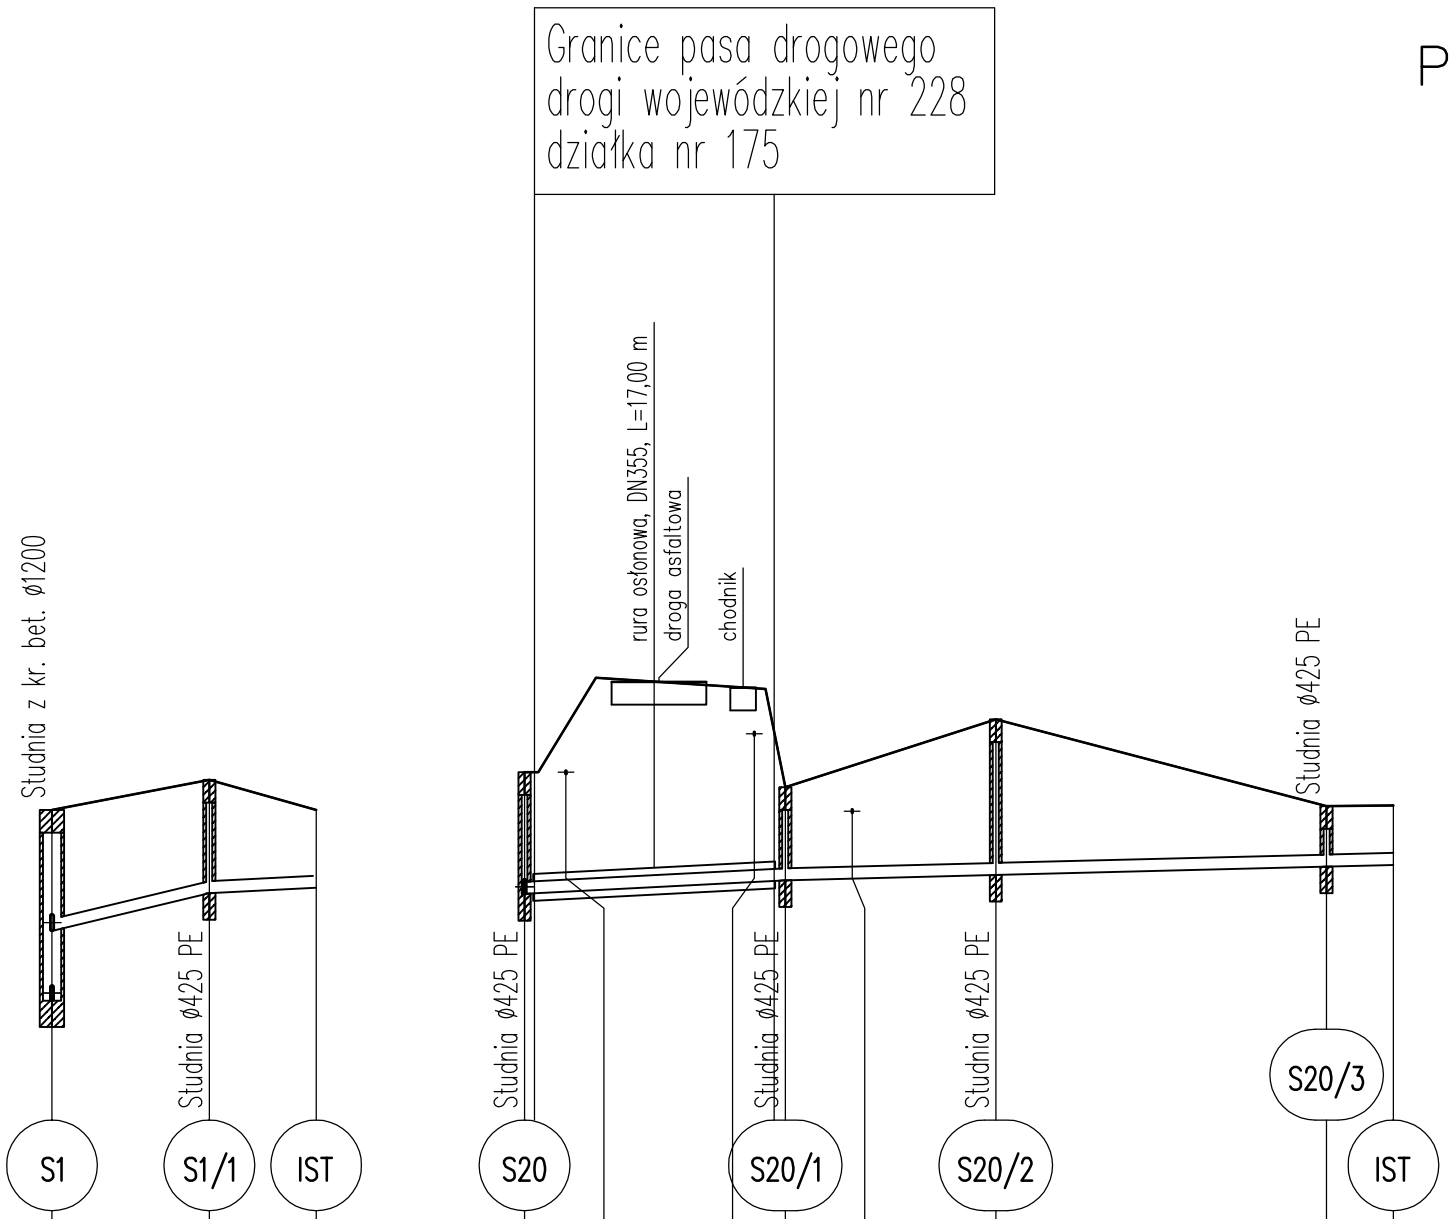

P.p.=175,00

	S1	S1/1	IST
Rzędna istniejącego terenu	182,00	182,40	182,00
Rzędna dna proj. kanału	180,40	180,90	180,97
Długość odcinka	10,41		7,07
Proj. spadek kanału, odległość	L=10,41 i=48,0 ‰		L=7,07 i=10,0 ‰
Proj. średnica nominalna, materiał	PVC 160x4,7		
Hektometr i odległości	0	10,41	17,47

P.p.=175,00

	S20		S20/1		S20/2		S20/3	IST
Rzędna istniejącego terenu	182,50 / 182,50 / 183,75	183,70	183,60 / 182,30		183,20		182,05	182,06
Rzędna dna proj. kanału	180,89	180,98	181,04	181,07	181,14		181,25	181,27
Długość odcinka	8,57		8,68					
	17,25			13,92		21,88		4,42
	L=17,25 i=10,4 ‰			L=40,23 i=5,0 ‰				
Proj. średnica nominalna, materiał	2,74 PVC 160x4,7							
Hektometr i odległości	0	8,57	14,46	17,25	21,67	31,17	53,06	57,48

PRZEDSIĘBIORSTWO "ELPROJEKT" Sp z o.o W ELBLĄGU			
Obiekt:	Sieć kanalizacji sanitarnej wraz z przyłączami		
Adres:	m. Borucino, gm. Stężyca		
Inwestor:	Gmina Stężyca, ul. 9 Marca 7, 83-322 Stężyca		
Rysunek:	Profil kan. graw. zlewnia PSA - przyłącza		SKALA 1:100/500
Projektował: zespół:	mgr inż. Tomasz Mrówczyński upr. bud. nr WAM/0025/PWOS/10		Stadium P.B. i P.W.
	tech. bud. Grzegorz Lubacha		
	mgr inż. Tomasz Kamieński		XII.2014r.
	mgr inż. Izabela Sadowska		Nr rysunku
	inż. Dawid Kołakowski		7
Sprawdził:	mgr inż. Paweł Borejko upr. bud. nr 251/EL/79; 1233/EL/87		