Województwo:	pomorskie
Powiat:	kartuski
Gmina:	Stężyca
Obręb:	Stężyca
Działka nr:	523

EXPERT GEODEZJA
Expert Usługi Geodezyjne
Mirosław Brzeziński
83-316 Gołubie, ul. Osiedle Zamkowisko 111
NIP: 591-151-51-31 REGON: 220058680
tel.608 484 575 e-mail:biuro@expert-geo.pl

MAPA DO CELÓW PROJEKTOWYCH

Skala mapy 1:500

Osnowa pozioma:	układ 2000	Wykonał: mgr inż. Mirosław Brzeziński upr. zawodowe nr: 20760
Osnowa wysokościowa:	układ Kronsztadt 86	
KERG: G.6641-5022/2013		Nr zam. 5/40/13
Mapa aktualna na dzień 08.08.2014 r.		Sekcje mapy: 6.218.20.(04; 09; 24); 6.219.20.(18; 23; 24)
Granice przedstawiono według stanu z ewidencji gruntów i budynków na dzień 02.10.2013		
Mapę wykonano bez ustalania służebności gruntowych.		Zakres opracowania
Brak urządzeń projektowanych uzgodnionych w ZUD.		ARKUSZ 5
Nie wyklucza się istnienia innych, nie wykazanych na niniejszej mapie urządzeń podziemnych, które nie były zgłoszone do inwentaryzacji, lub o których brak jest informacji w instytucjach branżowych.		

LEGENDA

———	Projektowana grawitacyjna sieć kanalizacji sanitarnej
— — —	Projektowana tłoczna sieć kanalizacji sanitarnej
$S_{x,x}$ ◎	Projektowane studnie rewizyjne bet. Ø 1200mm
$S_{x,x}$ ○	Projektowane studnie rewizyjne PE Ø 425mm
PS_x ,Pp_x ◎	Projektowana przepompownia ścieków

PRZEDSIĘBIORSTWO "ELPROJEKT" Sp z o.o W ELBLĄGU			
Obiekt:	Sieć kanalizacji sanitarnej wraz z przyłączami		
Adres:	m. Kamienica Szlachecka, gm. Stężyca		
Inwestor:	Gmina Stężyca, ul. 9 Marca 7, 83-322 Stężyca		
Rysunek:	Projekt zagospodarowania terenu - Ark. 5		SKALA 1:500
Projektował: zespół:	mgr inż. Tomasz Mrówczyński upr. bud. nr WAM/0025/PWOS/10		Stadium P.B. i P.W.
	tech. bud. Grzegorz Lubacha		
	mgr inż. Tomasz Kamieński		IX.2014r.
	mgr inż. Izabela Sadowska		Nr rysunku
	inż. Dawid Kołakowski		5
Sprawdził:	mgr inż. Paweł Borejko upr. bud. nr 251/EL/79; 1233/EL/87		

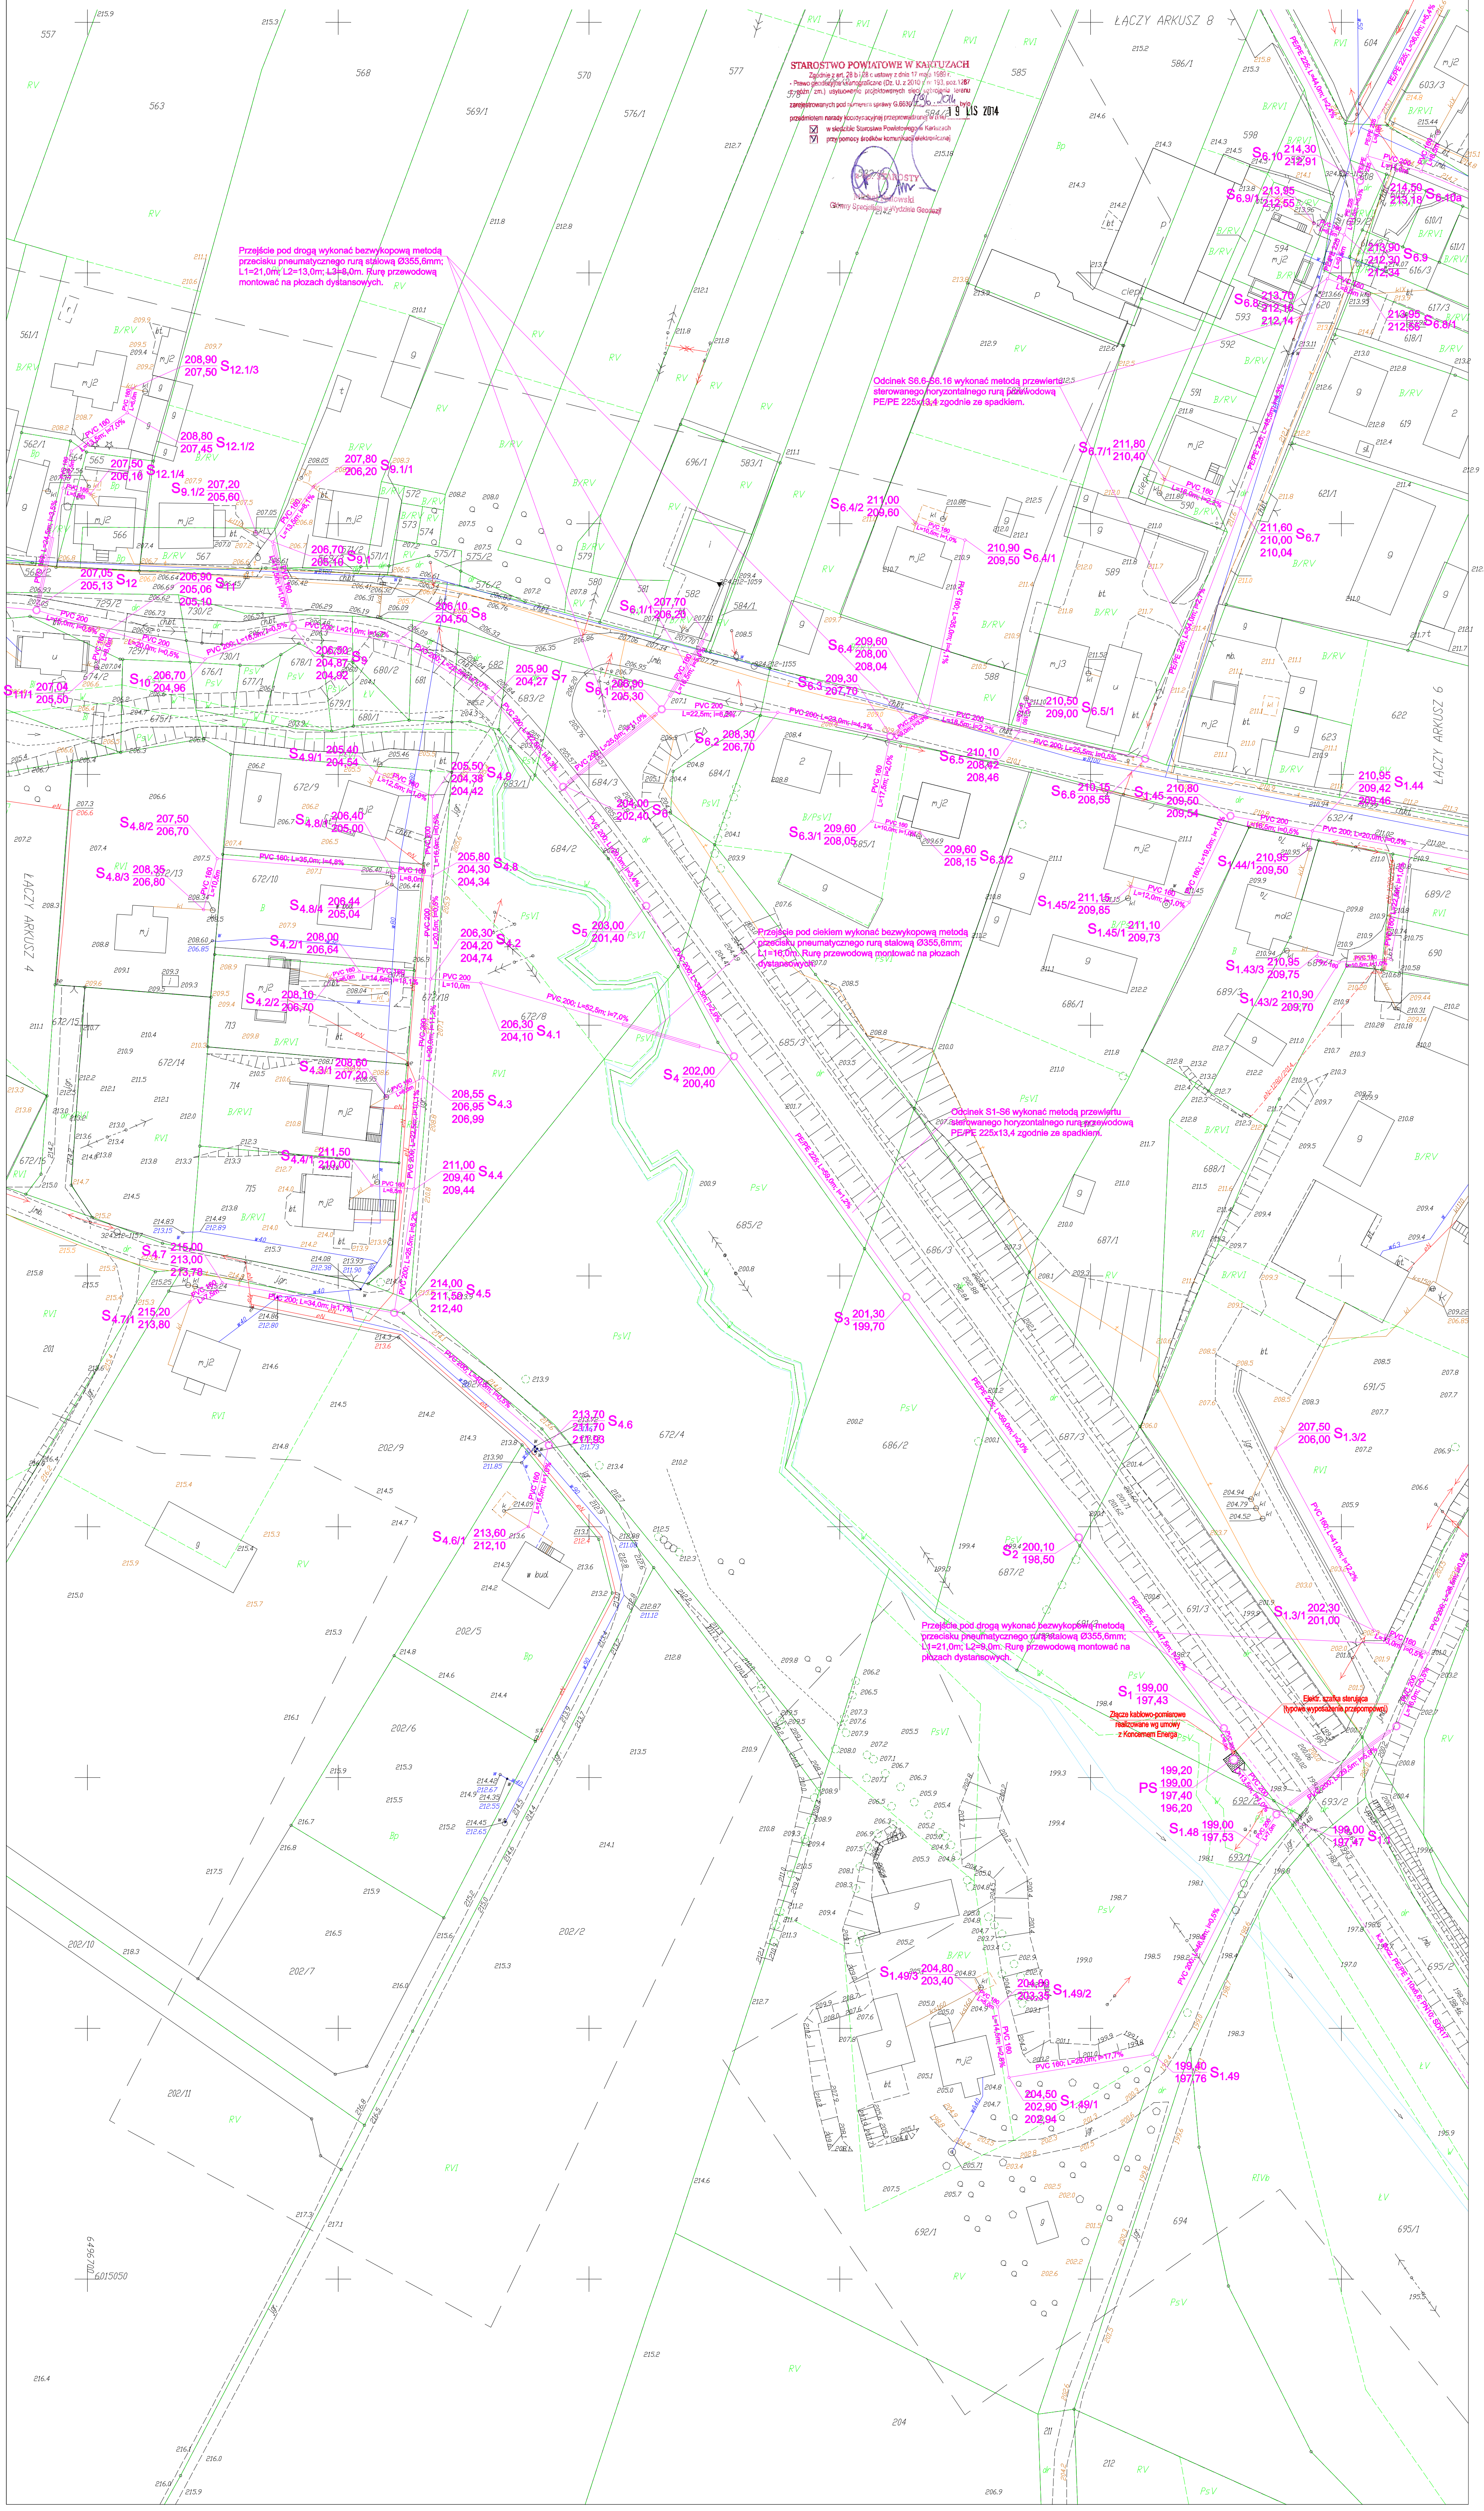
ŁĄCZY ARKUSZ 8
ŁĄCZY ARKUSZ 6
ŁĄCZY ARKUSZ 4
Przejście pod drogą wykonać bezwykopową metodą przecisku pneumatycznego rurą stalową Ø355,6mm; L1=21,0m; L2=13,0m; L3=8,0m. Rurę przewodową montować na płozach dystansowych.
Odcinek S6.6-S6.16 wykonać metodą przewiertu sterowanego horyzontalnego rurą przewodową PE/PE 225x13,4 zgodnie ze spadkiem.
Przejście pod ciekiem wykonać bezwykopową metodą przecisku pneumatycznego rurą stalową Ø355,6mm; L1=16,0m. Rurę przewodową montować na płozach dystansowych.
Odcinek S1-S6 wykonać metodą przewiertu sterowanego horyzontalnego rurą przewodową PE/PE 225x13,4 zgodnie ze spadkiem.
Przejście pod drogą wykonać bezwykopową metodą przecisku pneumatycznego rurą stalową Ø355,6mm; L1=21,0m; L2=9,0m. Rurę przewodową montować na płozach dystansowych.
Elektr. szafka sterująca (typowe wyposażenie przepompowni)
Złącze kablowo-pomiarowe realizowane wg umowy z Koncernem Energa
PS 199,20 199,00 197,40 196,20
S1 199,00 197,43
S1.1 199,00 197,47
S1.48 199,00 197,53
S1.3/1 202,30 201,00
S2 200,10 198,50
S3 201,30 199,70
S4 202,00 200,40
S4.1 206,30 204,10
S4.2 206,30 204,20 204,74
S4.3 208,55 206,95 206,99
S4.4 211,00 209,40 209,44
S4.5 214,00 211,50 212,40
S4.6 213,70 211,70 211,93
S4.6/1 213,60 212,10
S4.7 215,00 213,00 213,78
S4.7/1 215,20 213,80
S5 203,00 201,40
S6 204,00 202,40
S6.1/1 206,90 205,30
S6.2 208,30 206,70
S6.3 209,30 207,70
S6.3/1 209,60 208,05
S6.3/2 209,60 208,15
S6.4 209,60 208,00 208,04
S6.4/1 210,90 209,50
S6.4/2 211,00 209,60
S6.5 210,10 208,42 208,46
S6.5/1 210,50 209,00
S6.6 210,15 208,55
S6.7 211,60 210,04
S6.7/1 211,80 210,40
S7 205,90 204,27
S8 206,10 204,50
S12.1/3 208,90 207,50
S12.1/4 208,80 207,45
S1.44 210,95 209,42 209,46
S1.45 210,80 209,50 209,54
S1.45/1 211,10 209,73
S1.45/2 211,15 209,85
PE/PE 225; L=44,0m; i=2,4%
PE/PE 225; L=36,0m; i=5,4%
PE/PE 225; L=47,5m; i=2,2%
PVC 160; L=41,0m; i=12,2%
PVC 200; L=29,5m; i=5,9%
PVC 200; L=16,0m; i=0,5%
PVC 160 L=13,0m; i=0,5%
PVC 200 L=13,5m; i=1,0%
PVC 200 L=7,0m
PVC 200 L=8,0m
PVC 160 L=10,5m; i=1,0%
PVC 160 L=10,0m; i=1,0%
PVC 200, L=52,5m; i=7,0%

STAROSTWO POWIATOWE W KARTUZACH
Zgodnie z art. 28 b i 28 c ustawy z dnia 17 maja 1989 r. - Prawo geodezyjne i kartograficzne (Dz. U. z 2010 r. nr 193, poz.1287 z późn. zm.) usytuowanie projektowanych sieci uzbrojenia terenu zarejestrowanych pod numerem sprawy G.6630.1796.2014 było przedmiotem narady koordynacyjnej przeprowadzonej w dniu 19 LIS 2014
☒ w siedzibie Starostwa Powiatowego w Kartuzach
☒ przy pomocy środków komunikacji elektronicznej

Z up. STAROSTY
[illegible]
Główny Specjalista w Wydziale Geodezji