

Osnowa pozioma:	układ 2000	Wykonano:	mgr inż. Mirosław Brzeziński
Osnowa wysokościowa:	układ Kransztadt 86	Nr zam. 1/18/15	Biuro Geodezyjne Mirosław Brzeziński
KERG: G.6641.2382.2015		Mapa aktualna na dzień 30.04.2015 r.	Sekcje mapy: 6.217.21.04.1.4.1; 4.2; 2.4; 2.3)
Województwo:	pomorskie	Granice przedstawiono według stanu z ewidencji gruntów i budynków na dzień 28.04.2015 r.	
Powiat:	kartuski	Mapę wykonano bez ustalenia służebności gruntowych. Zakres opracowania	
Jednostka ewidencyjna:	Stężyca	Mapę uzupełniono o projekt: an-967/2014; ks-419/2013	
Obszar:	Pałuty	Nie wykryto się istnienia innych, nie wykazanych na niniejszej mapie urządzeń podziemnych, które nie były zgłoszone do inwentaryzacji, lub o których brak jest informacji w instytucjach branżowych.	
Działka nr:	69/1		

pcv.000 S2/2 243.70 (-1.76) 241.94  
 243.85 SR2a pcv.000 242.13 (-1.71)  
 mapa pcv. T2/2 247.5 (-2.79) 245.1  
 pcv.000 S2/5 247 (-2.64) 245
 pcv.000 S2/6 247 (-2.07)

Poswiadcza się, że niniejszy dokument został opracowany w wyniku prac geodezyjnych i kartograficznych, których rezultatem zawiera opis techniczny wykonanych pomiarów i materiałów państwowego zasobu geodezyjnego i kartograficznego.


Organ prowadzący państwowy zasób geodezyjny i kartograficzny: Starosta Kartuski

Identyfikator ewidencyjny materiału zasobu-operatu technicznego: P.2205. 205 2486  
 RVI

Data wpisania operatu technicznego do ewidencji materiałów zasobu: 20. 05. 2015

Imię, nazwisko i podpis osoby reprezentującej organ: z up. STAROSTY  
 Włodzisław Formalski  
 KIEROWNIK REFERATU  
 OSRODKA DOKUMENTACJI  
 GEODEZYJNEJ I KARTOGRAFICZNEJ

- OZNACZENIA:**
- PROJ. ZAMIENNA TRASA KANALIZACJI
  - j.w. - PRZEWIERT STEROWANY
  - PROJ. ZAMIENNA TRASA RUROCIĄGU TŁOCZNEGO
  - PROJ. PRZYŁĄCZA KAN. SANIT. - OBJĘTE ODRĘBNYM OPACOWANIEM
  - KANALIZACJA WYŁĄCZONA Z REALIZACJI
  - ISTN. WODOCIĄG
  - ISTN. KABLE TELEKOMUNIKACYJNE
  - ISTN. KABLE EN. EL.
  - ISTN. KANALIZACJA
  - ISTN. CIEPŁOCIĄG

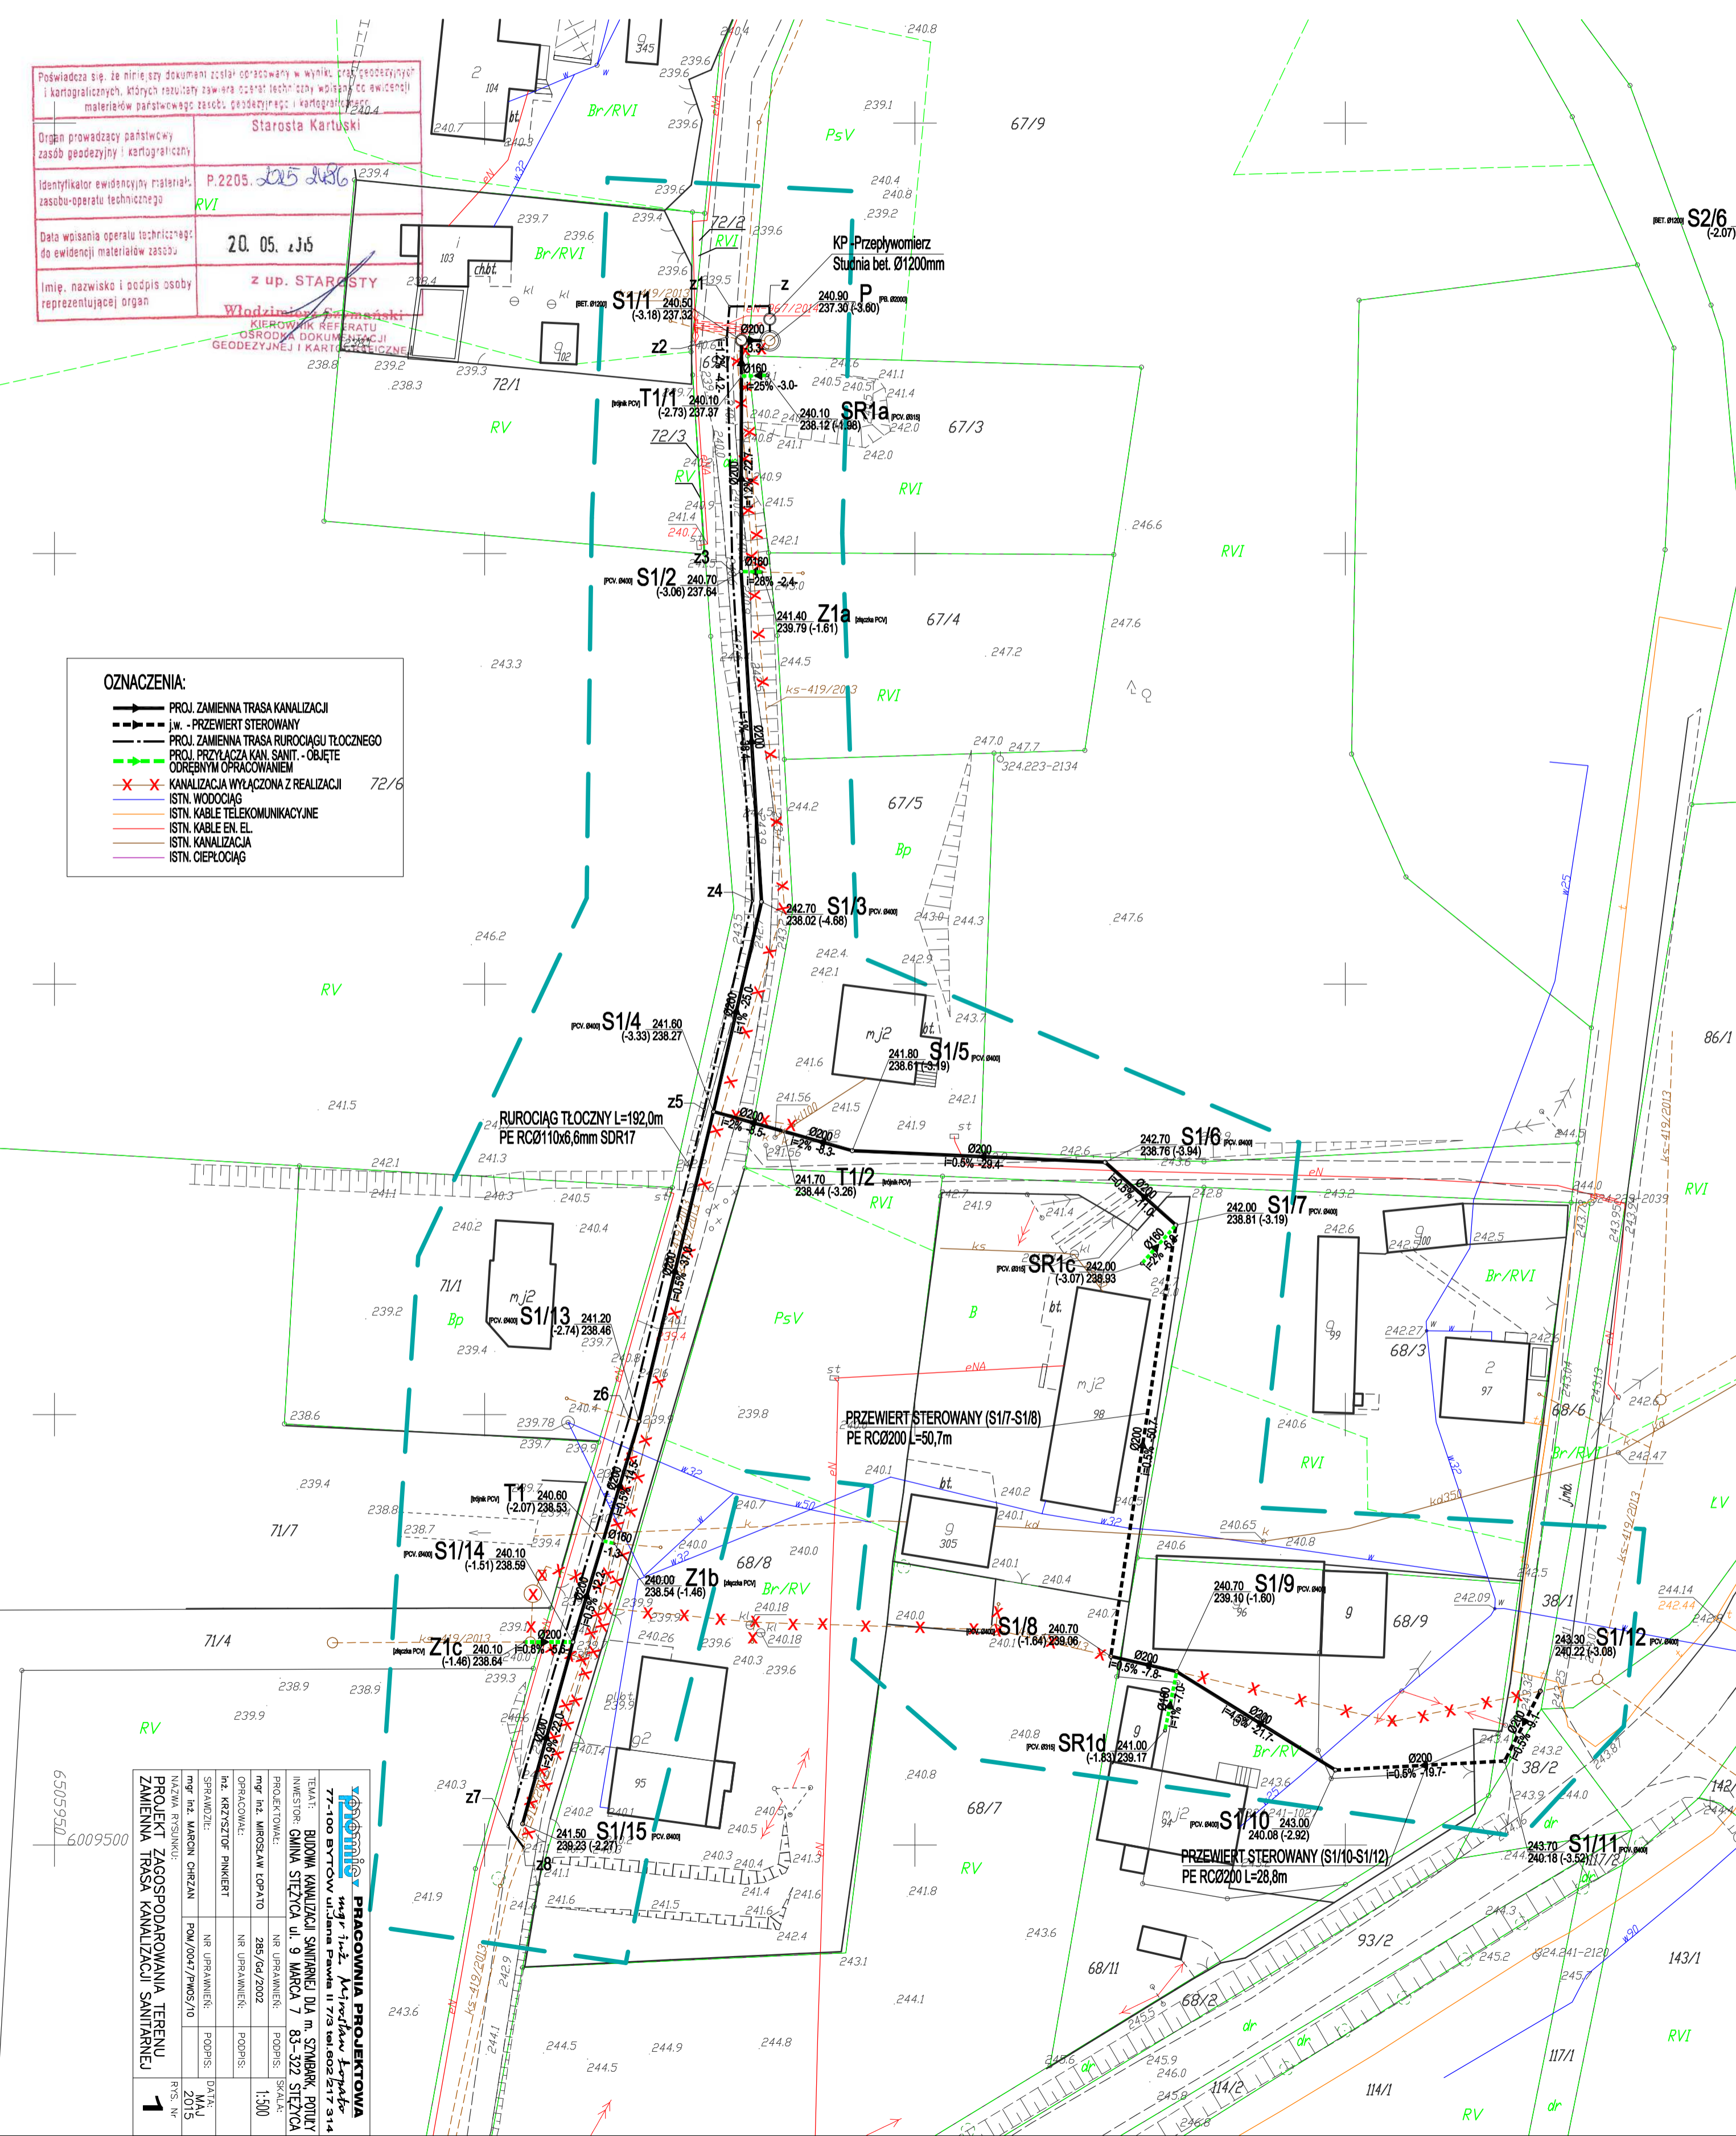

**PRACOWNIA PROJEKTOWA**  

 INWESTOR: GMINA STĘŻYCA ul. 9 MARCA 7 83-322 STĘŻYCA




PROJEKT ZAGOSPODAROWANIA TERENU  
 ZAMIENNA TRASA KANALIZACJI SANITARNEJ

1