


Rurociąg kan. sanit. tłocznej w pasie drogowym wykonąć metodą przewiertu sterowanego horyzontalnego rurą przewodową PE/PE 110x6,6.

Profil kandyzacji sanitarnej

Kolektor tłoczny PS

Skala 1:100/500

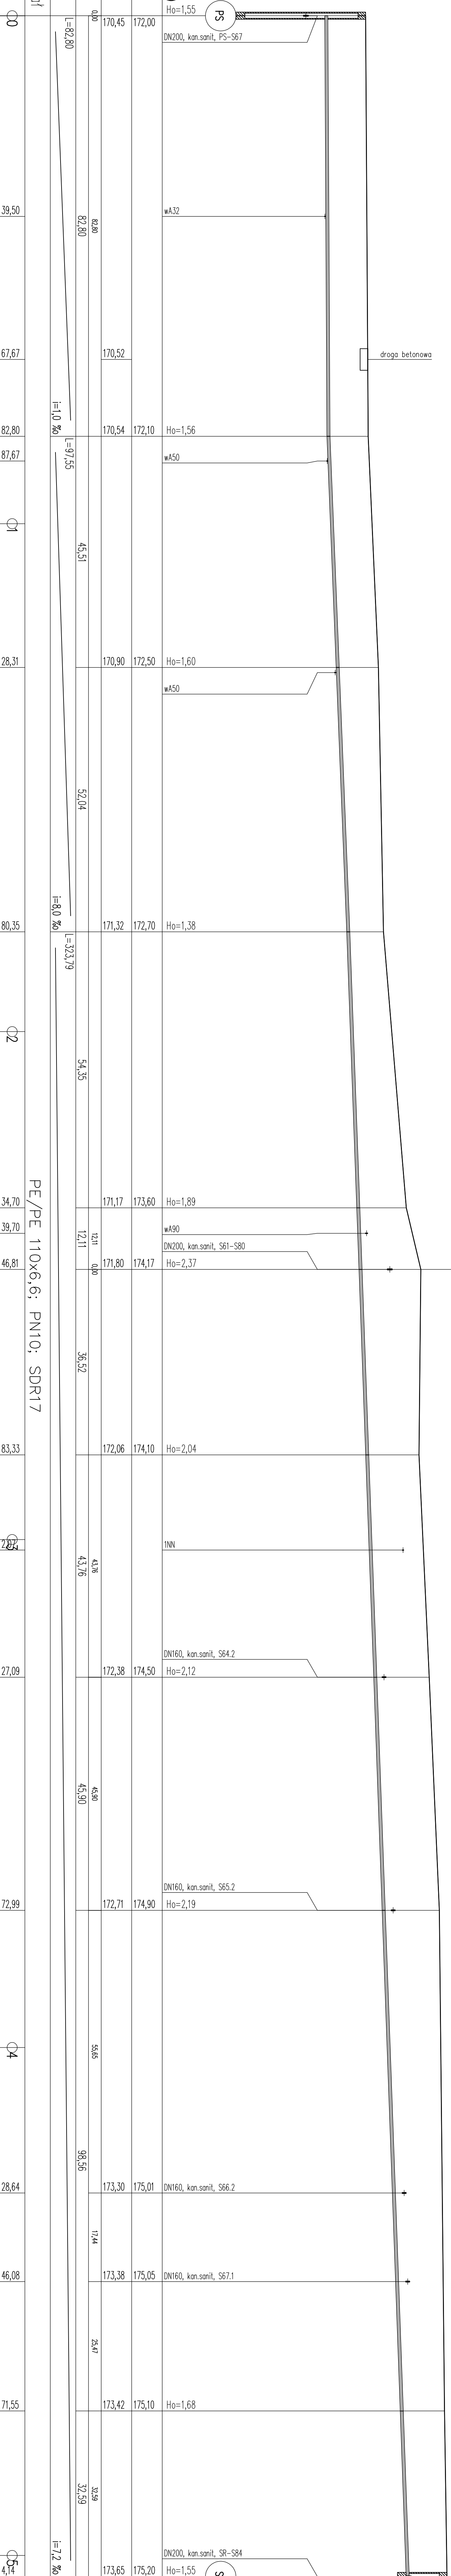

Obiekt:	Sieć kanalizacji sanitarnej z przystawkami i sieć wodociągowa		
Adres:	ul. Kartuska, m. Stefczyca, gm. Stefczyca		
Investor:	Gmina Stefczyca, ul. 9 Marca 7, 83-322 Stefczyca		
Rysownik:	Profil kandyzacji kolektora tłoczny PS		SKALA 1:100/500
Projektował:	mgr inż. Tomasz Miłowczyński		Stadium
zespół:	mgr inż. Andrzej Łubiecia		P.B. i P.W.
	mgr inż. Dorota Kamińska		
	mgr inż. Izabela Sadowska		
	mgr inż. Dawid Kosiński		
	mgr inż. Jerzy Wójcik		
Sprawdził:			20