


MAPA DO CELÓW PROJEKTOWYCH

Sekcje mapy: 6.219.21.211.3; 6.219.21.211.1; 6.219.21.211.4; 6.219.21.211.2
Układ współrzędnych: 2000/6 Układ odniesienia: PL-EVRF 2007-NHID: G.6640.66.2021
W zakresie opracowania mapa aktualna na dzień 19.04.2021r. Mapę sporządzono bez badania obciążeń w postaci służebności gruntowych.
W zakresie opracowania występują projektowane urządzenia techniczne - zgodnie z treścią mapy.

SKALA 1:500

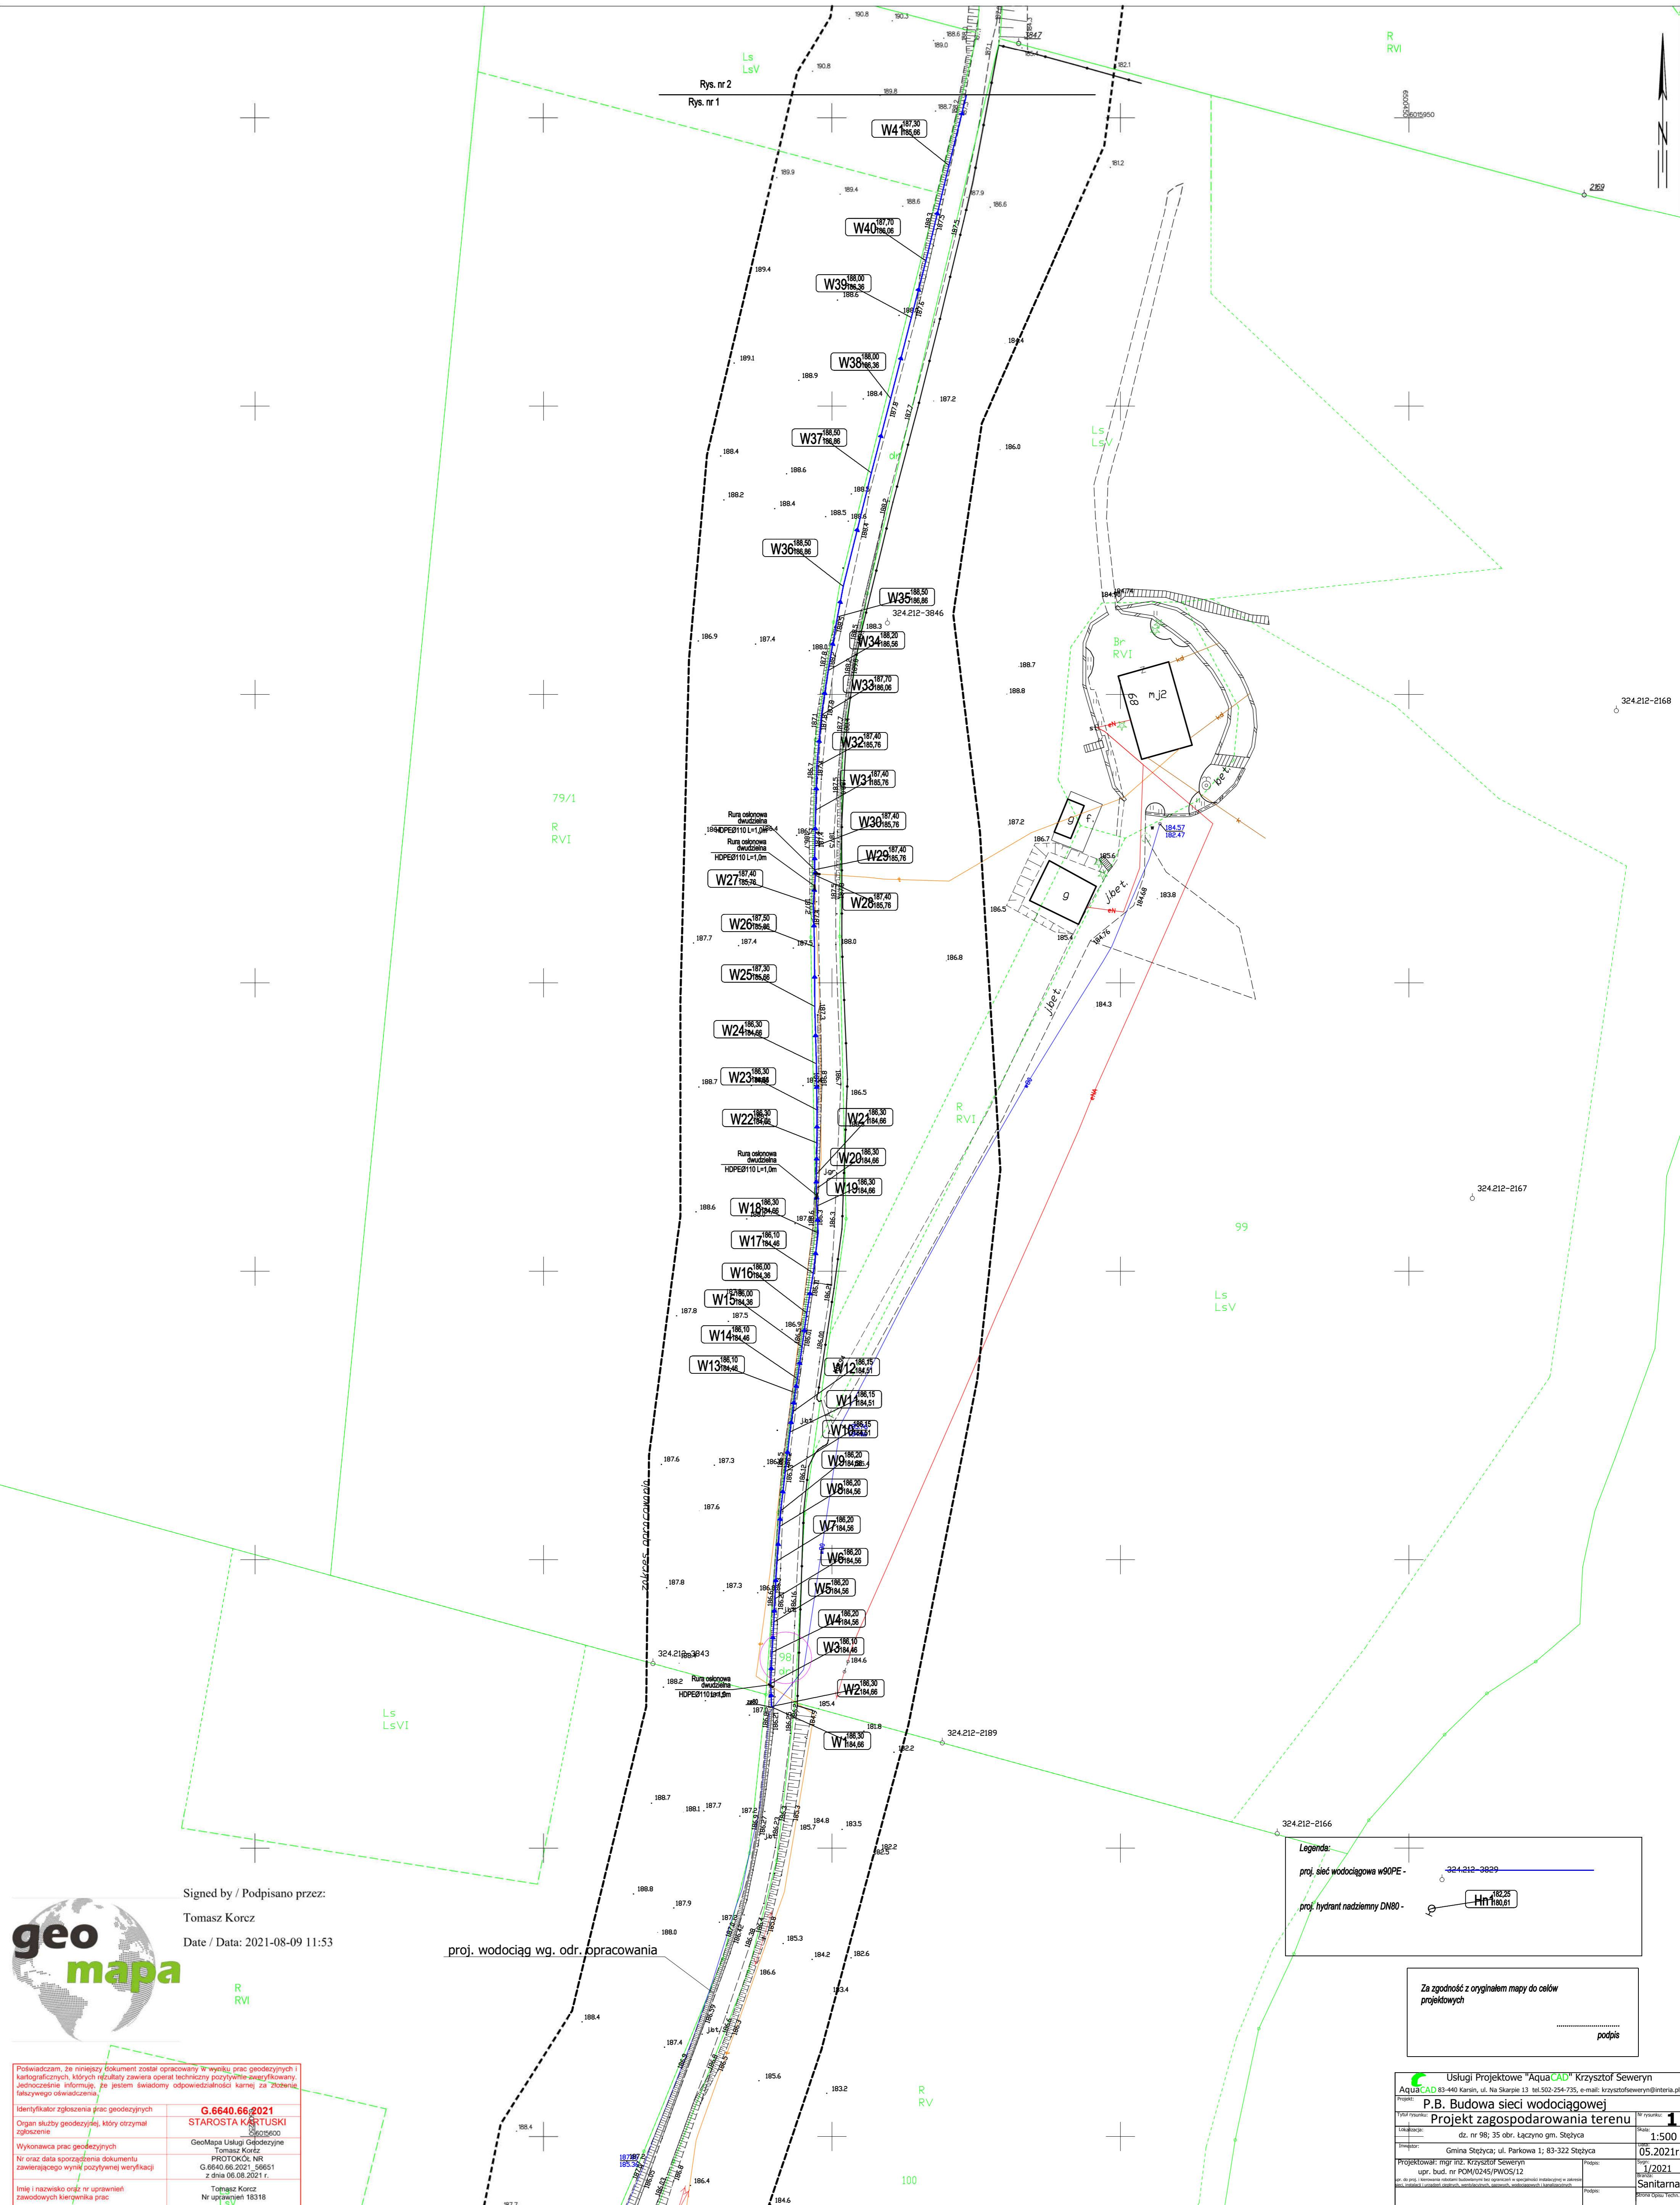

Signed by / Podpisano przez:
Tomasz Korcz
Date / Data: 2021-08-09 11:53



proj. wodociąg wg. odr. opracowania

Legenda:

- proj. sieć wodociągowa wDPE- (blue line)
- proj. hydrant nadziemny DN80- (red line)

Za zgodność z oryginałem mapy do celów projektowych

.....
podpis

Podświadczam, że niniejszy dokument został opracowany w wyniku prac geodezyjnych i kartograficznych, których rezultaty zawiera operat techniczny pozytywnie-awaryfikowany. Jednocześnie informuję, że jestem świadomy odpowiedzialności karnej za złożenie fałszywego oświadczenia.

Identyfikator zgłoszenia prac geodezyjnych	G.6640.66.2021
Organ służby geodezyjnej, który otrzymał zgłoszenie	STAROSTA KARTUSKI
Wykonawca prac geodezyjnych	GeoMapa Usługi Geodezyjne Tomasz Korcz
Nr oraz data sporządzenia dokumentu zawierającego wyniki pozytywnej weryfikacji	PROTOKÓŁ NR G.6640.66.2021_56651 z dnia 09.08.2021r.
Imię i nazwisko oraz nr uprawnień zawodowych kierownika prac	Tomasz Korcz Nr uprawnień 18318 LSV

Usługi Projektowe "AquaCAD" Krzysztof Seweryn	
P.B. Budowa sieci wodociągowej	
Projektant	Krzysztof Seweryn
Skala	1:500
Projekt	05.2021r.
Projektant	Sanitarna