


MAPA DO CELÓW PROJEKTOWYCH

Sekcje mapy: 6.219.21.21.1.1; 6.219.21.16.3.3; 6.219.21.21.1.2; 6.219.21.16.3.2; 6.219.21.16.3.1  
Układ współrzędnych: 2000/6 Układ odniesienia: PL-EVRF 2007-NH ID: G.6640.66.2021  
W zakresie opracowania mapa aktualna na dzień 19.04.2021r. Mapę sporządzono bez badania obciążeń w postaci służebności gruntowych.  
W zakresie opracowania występują projektowane urządzenia techniczne - zgodnie z treścią mapy.

SKALA 1:500

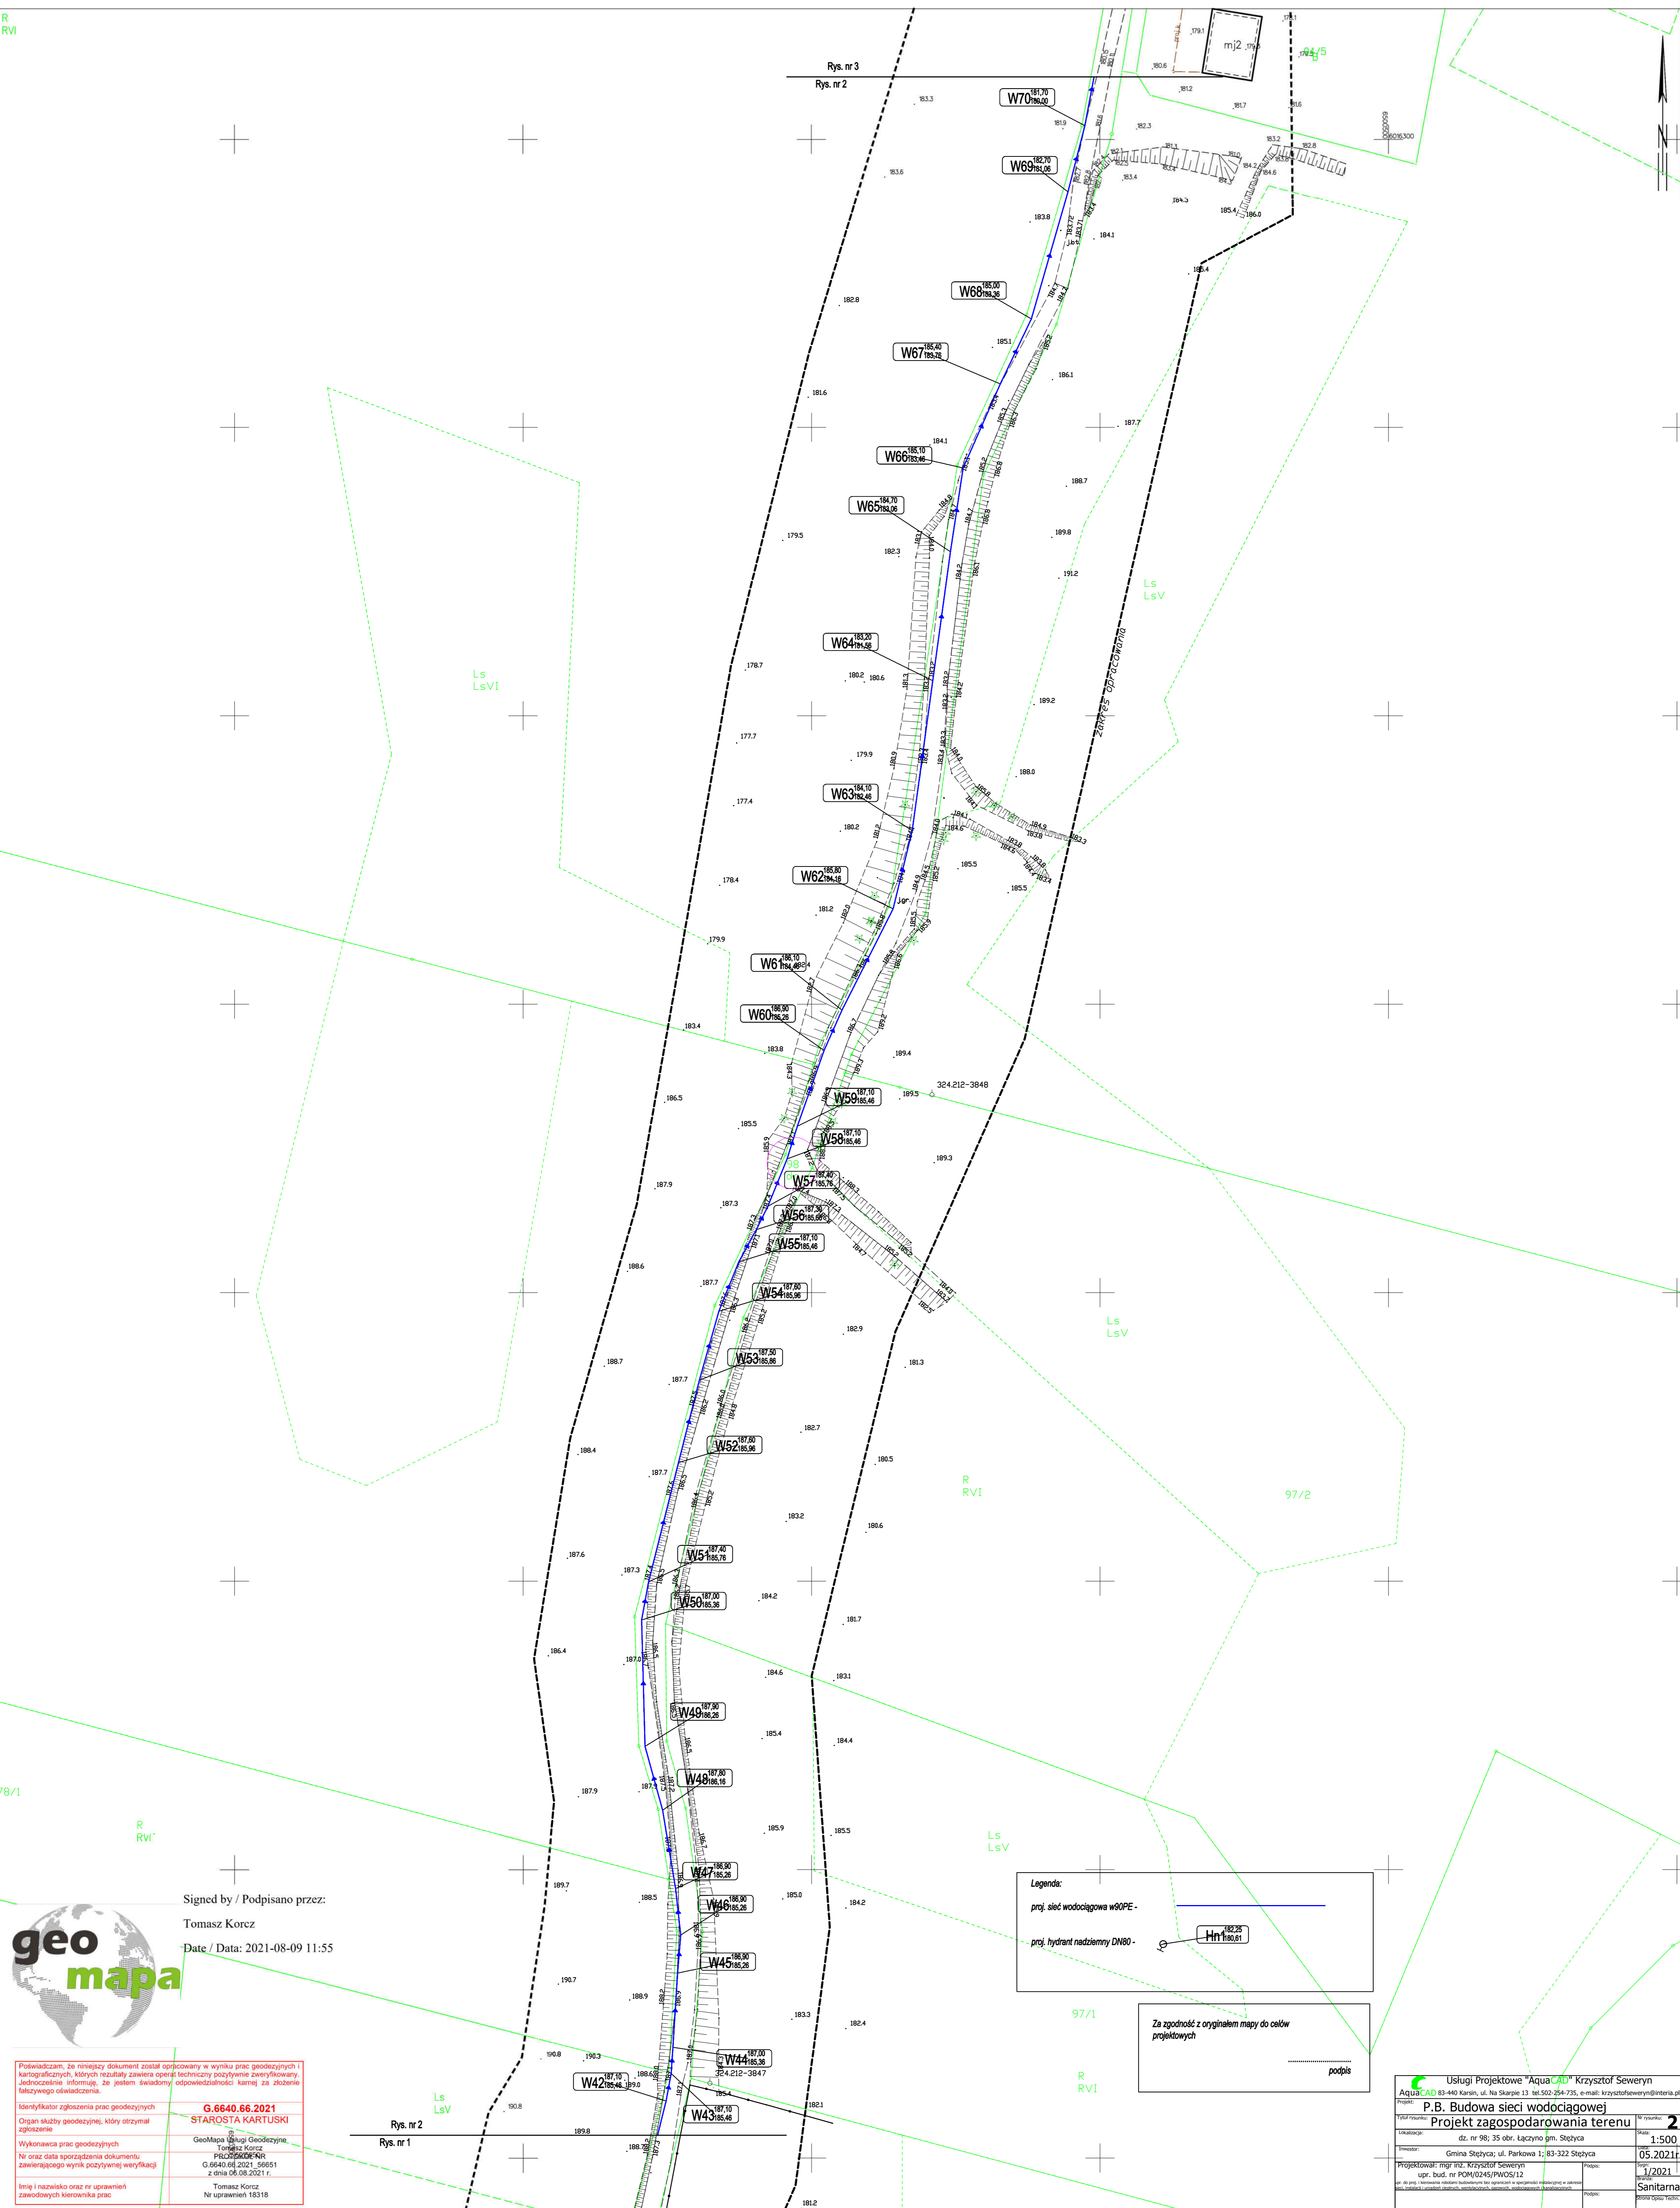

Signed by / Podpisano przez:  
Tomasz Korcz  
Date / Data: 2021-08-09 11:55

**Legenda:**

- proj. sieć wodociągowa w90PE -
- proj. hydrant nadziemny DN80 -

Za zgodność z oryginałem mapy do celów projektowych

.....  
podpis

Poświadczam, że niniejszy dokument został opracowany w wyniku prac geodezyjnych i kartograficznych, których rezultaty zawiera opisanie techniczne pozytywnie zweryfikowany. Jednocześnie informuję, że jestem świadomy odpowiedzialności karnej za złożenie fałszywego oświadczenia.	
Identyfikator zgłoszenia prac geodezyjnych	<b>G.6640.66.2021</b>
Organ służby geodezyjnej, który otrzymał zgłoszenie	<b>STAROSTA KARTUSKI</b>
Wykonawca prac geodezyjnych	GeoMapa Usługi Geodezyjne, Tomasz Korcz
Nr oraz data sporządzenia dokumentu zawierającego wynik pozytywną weryfikacji	PEŁNOMOCNIK nr G.6640.66.2021.59951 z dnia 08.08.2021 r.
Imię i nazwisko oraz nr uprawnień zawodowych kierownika prac	Tomasz Korcz, Nr uprawnień 18318

Usługi Projektowe "AquaCAD" Krzysztof Seweryn	
P.B. Budowa sieci wodociągowej	
Projektant	1:500
Skala	05.2021r.
Projektant	Sanitarna